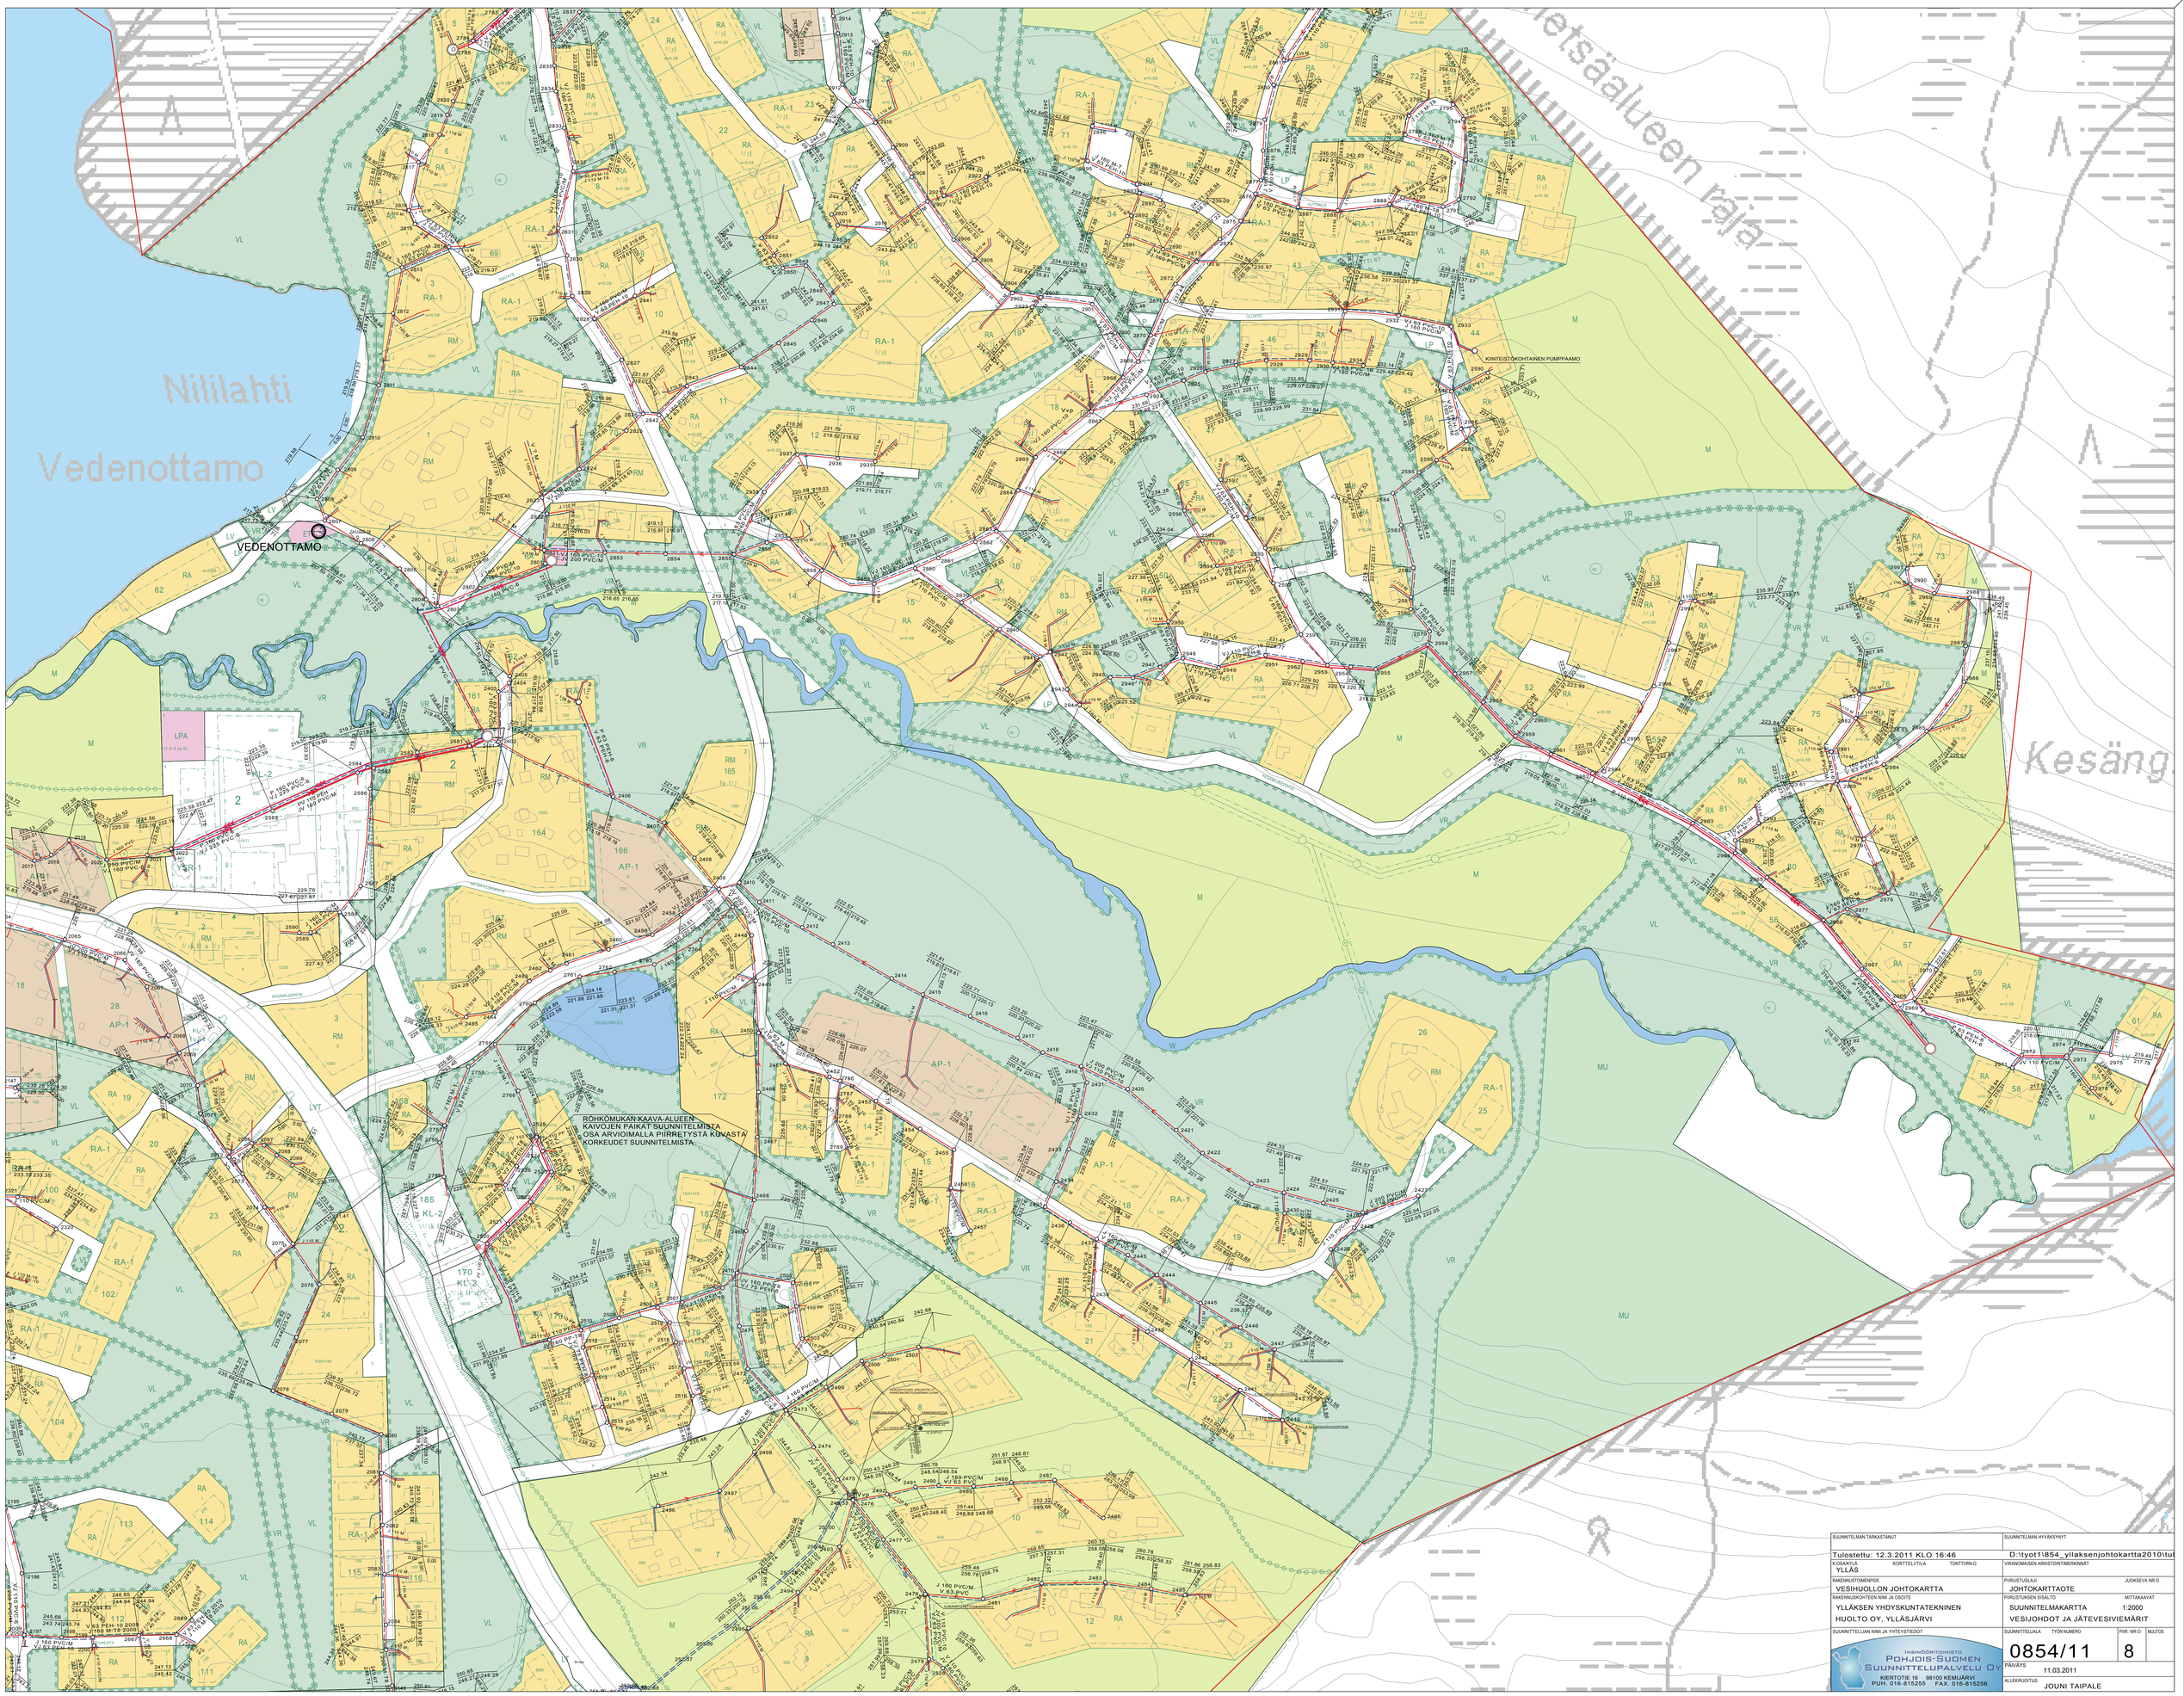

SUUNNITELMAN TARKASTANUT	SUUNNITELMAN HYVÄKSYNYT
Tulostettu: 12.3.2011 KLO 16:46	D:\tyot1\854_yllaksenjohtokartta2010\tut
K.OSAKYLÄ: YLLÄS · KORTTELITILA · TONTTIRN:O	VIRANOMAISEN ARKISTONTIMERKINNÄT
RAKENNUSTOMENPIDE: VESIHUOLLON JOHTOKARTTA	PIIRUSTUSLAJI: JOHTOKARTTAOTE · JUOKSEVA NR:O
RAKENNUSKOHTEEN NIMI JA OSOITE: YLLÄKSEN YHDYSKUNTATEKNINEN HUOLTO OY, YLLÄSJÄRVI	PIIRUSTUKSEN SISÄLTÖ: SUUNNITELMAKARTTA · MITTAKAAVAT: 1:2000 VESIJOHDOT JA JÄTEVESIVIEMÄRIT
SUUNNITTELUAN NIMI JA YHTEYSTIEDOT: INSINÖÖRITOIMISTO POHJOIS-SUOMEN SUUNNITTELUPALVELU OY, KIERTOTIE 16 98100 KEMIJÄRVI, PUH. 016-815255 FAX. 016-815256	SUUNNITTELUALA · TYÖN NUMERO: 0854/11 · PIIR. NR:O: 8 · MUUTOS
	PÄIVÄYS: 11.03.2011
	ALLEKIRJOITUS: JOUNI TAIPALE