




# LEIKKAUS A - A, 1:100/100

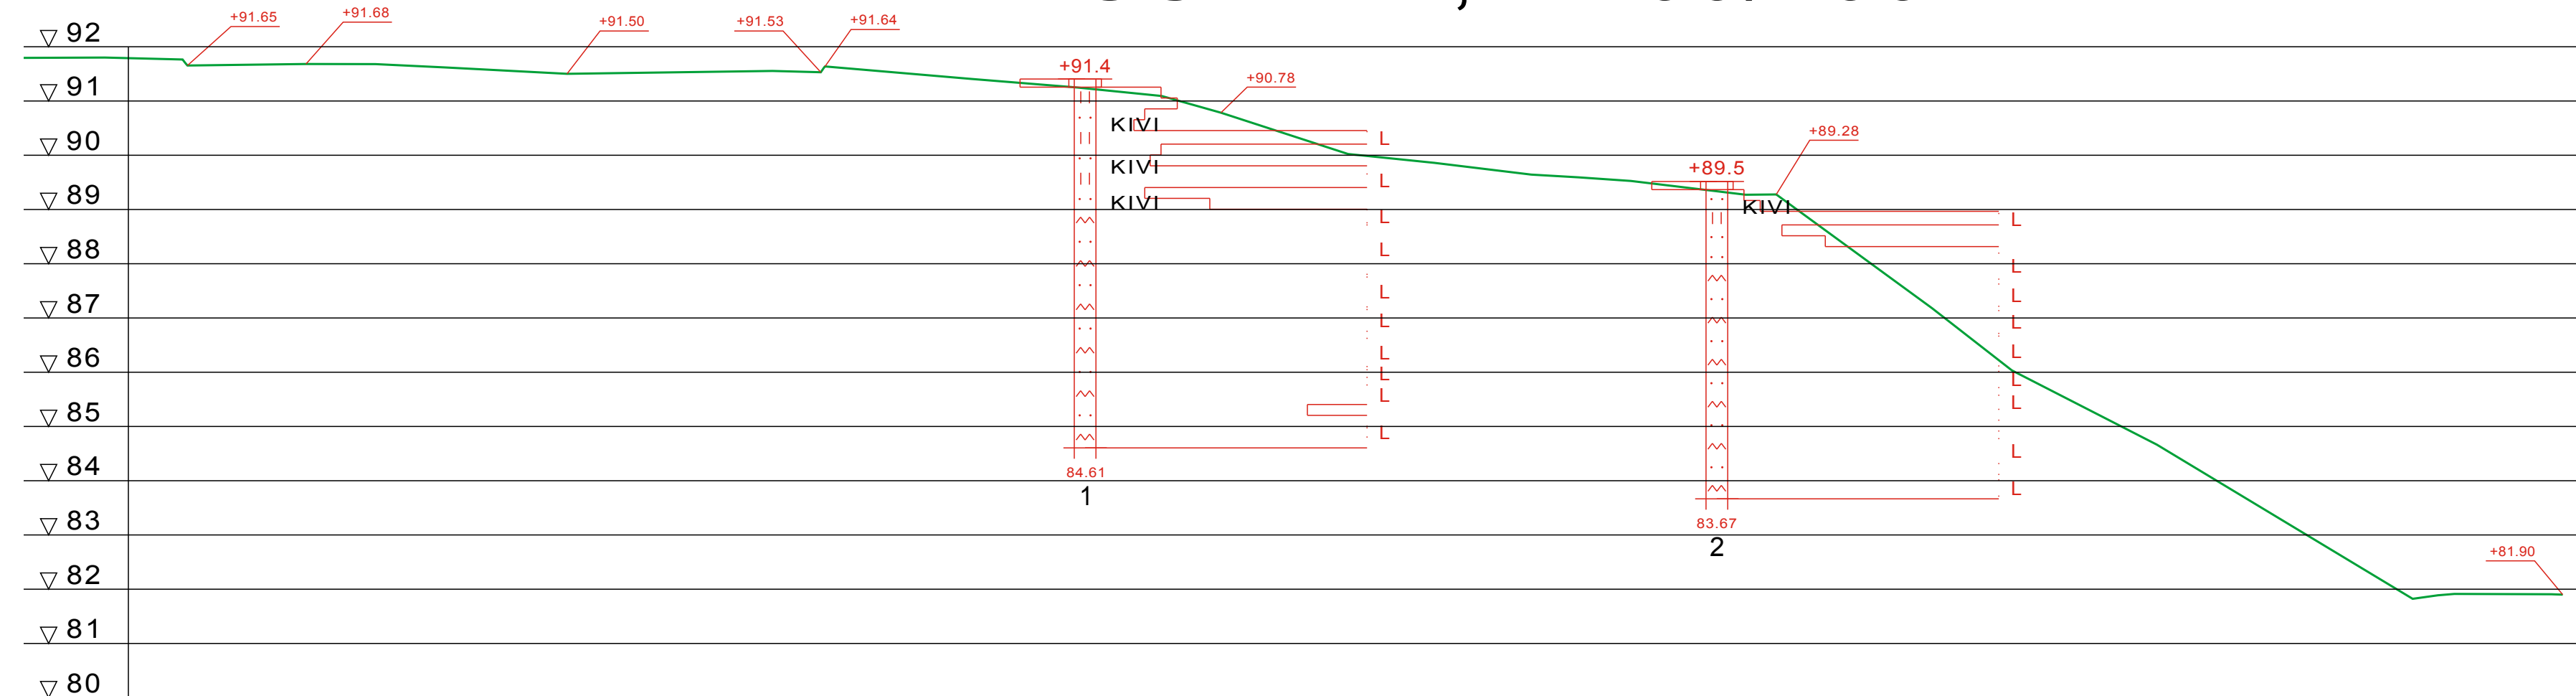

# LEIKKAUS B - B, 1:100/100

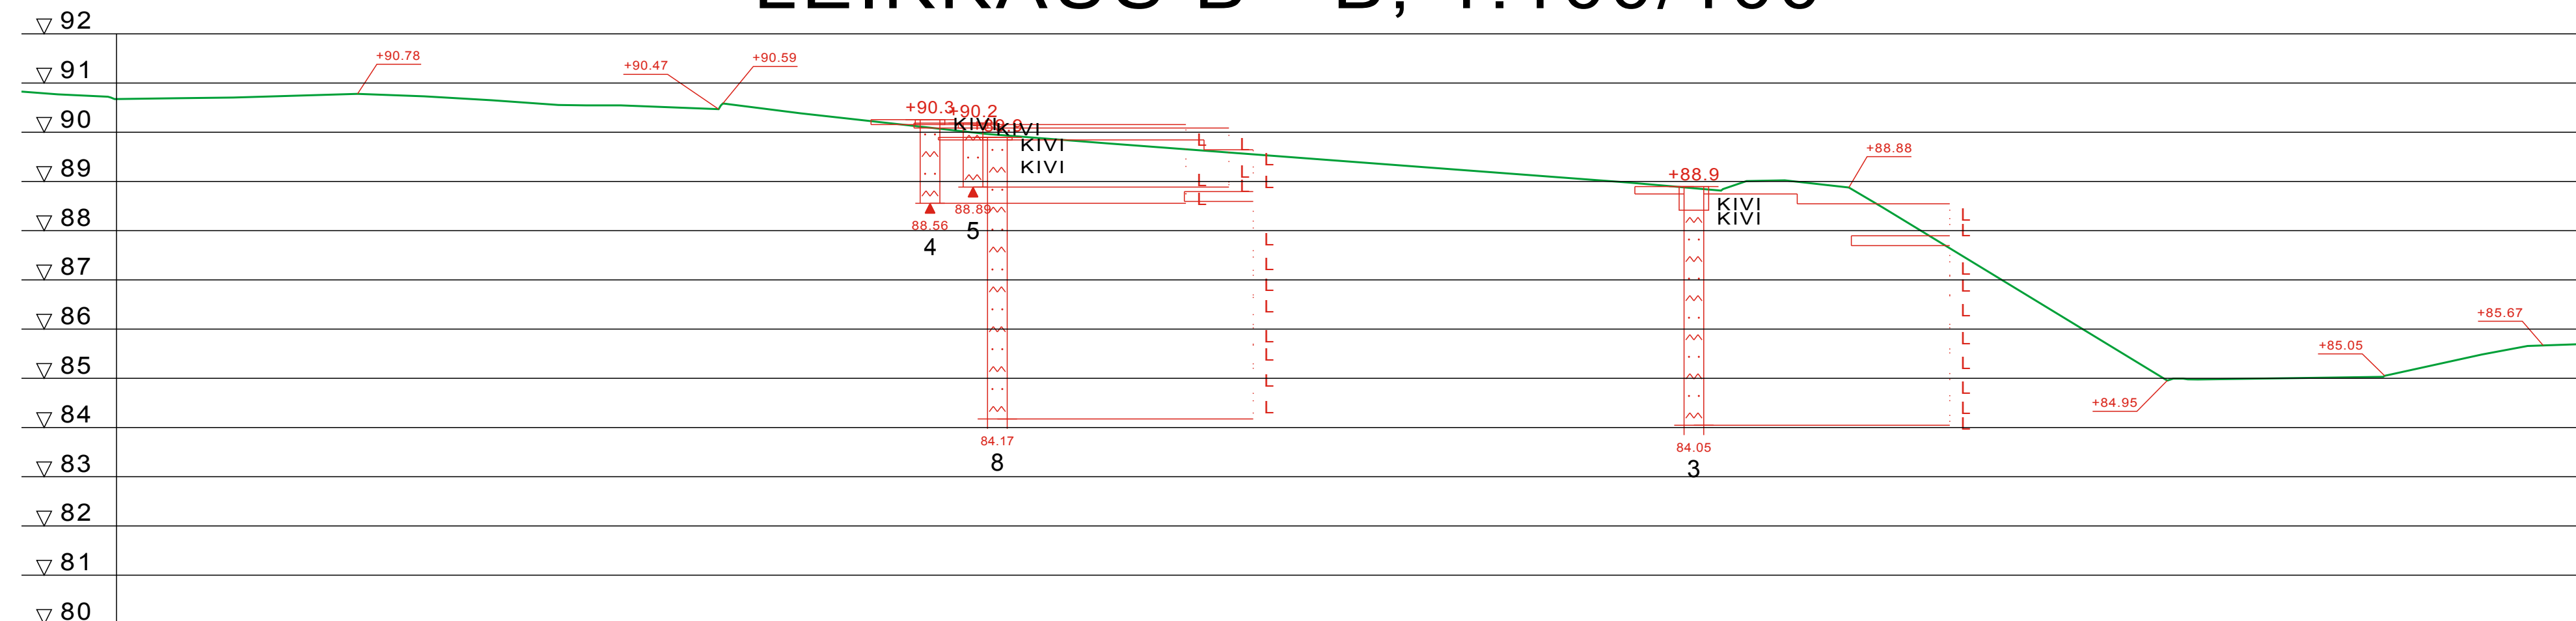

# LEIKKAUS C - C, 1:100/100

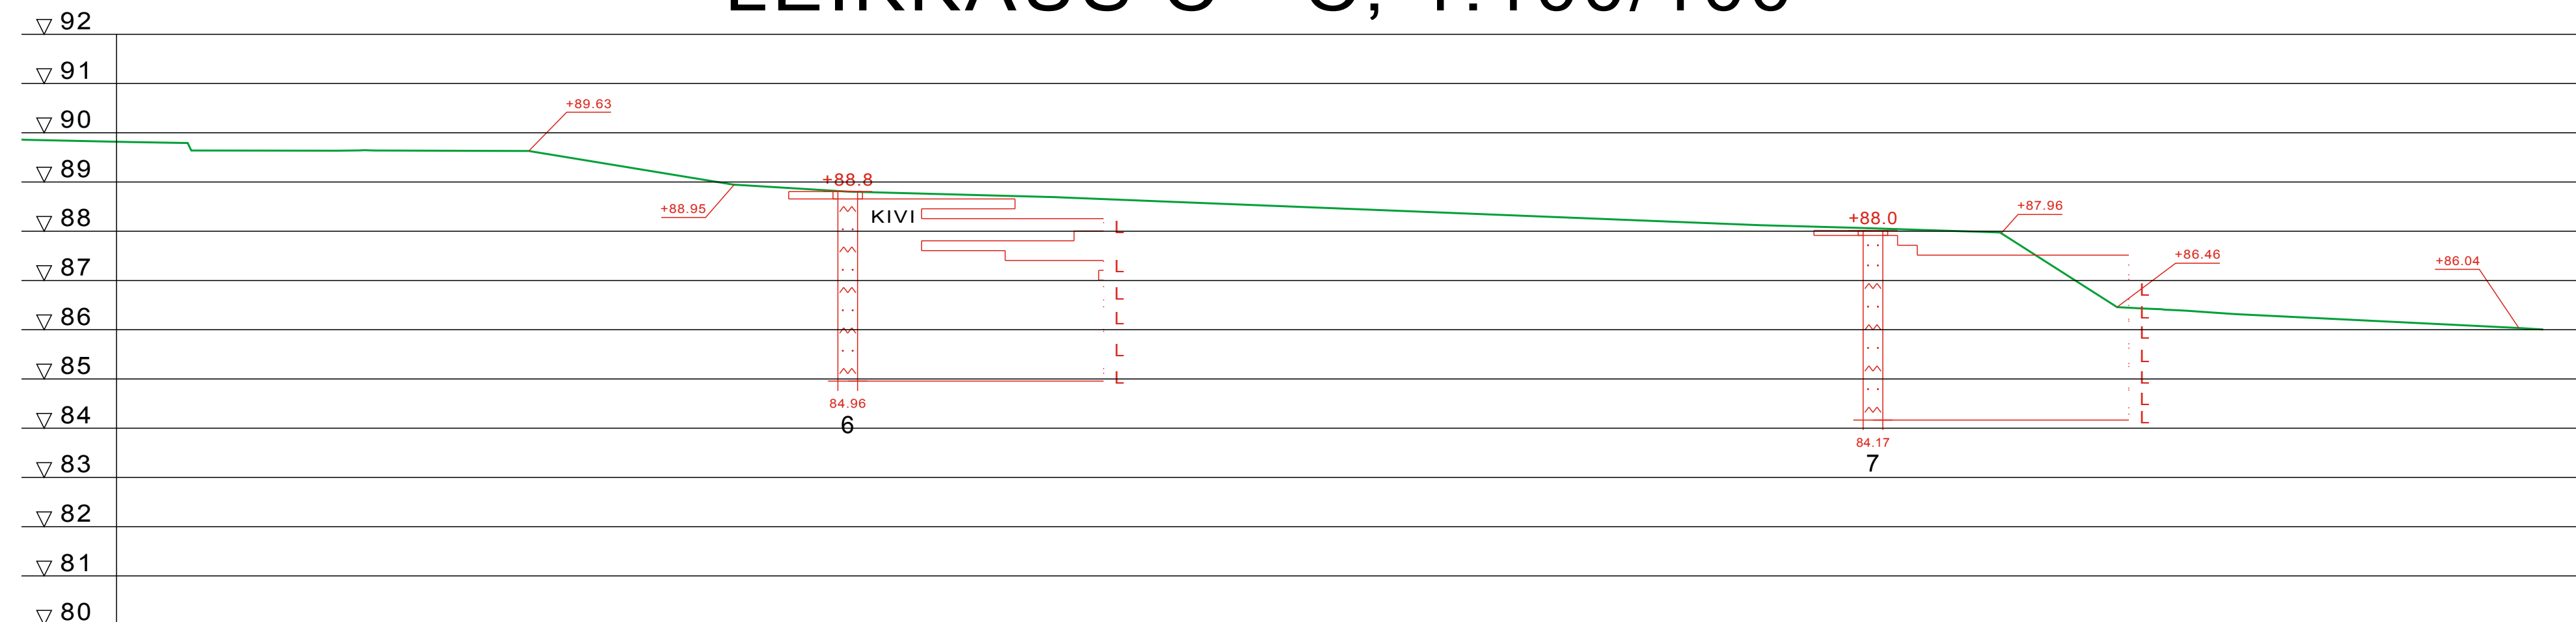

SUUNNITELMAN TARKASTANUT			SUUNNITELMAN HYVÄKSYNYT		
Tulostettu: 01.8.2008 KLO 12:23			D:\tyot1\761_Rovaniemenmetsatalo\LEIKKAUS		
K.OSAIKYLÄ 3	KORTTELI/ILTA 118	TONTTI/NR.O 20	VIRANOMAISEN ARKISTOINTIMERKINNÄT		
RAKENNUSLOMAKIRJE			PIIRUSTUSLAJI	JUOKSEVA NR.O	
UUDISRAKENNUS			MAASTOTUTKIMUS		
RAKENNUSKOHTIEN NIMI JA OSOITE			PIIRUSTUKSEN SISÄLTÖ		
METSÄHALLITUKSEN ROVANIEMEN TOIMITALO, OUNASJOENTIE, ROVANIEMI			MITTAKAAVAT		
			POIKKILEIKKAUS A-A, B-B JA C-C		
			POHJATUTKIMUKSET		
			1:100		
SUUNNITTELIJAN NIMI JA YHTEYSTIEDOT			SUUNNITTELUALA	TYÖN NUMERO	PIIR. NR.O
			0761/08		
			2		
			PÄIVÄYS		
			31.07.2008		
			ALLEKIRJOITUS		
			JOUNI TAIPALE		

