


Retkeily

Latu/Retkeily

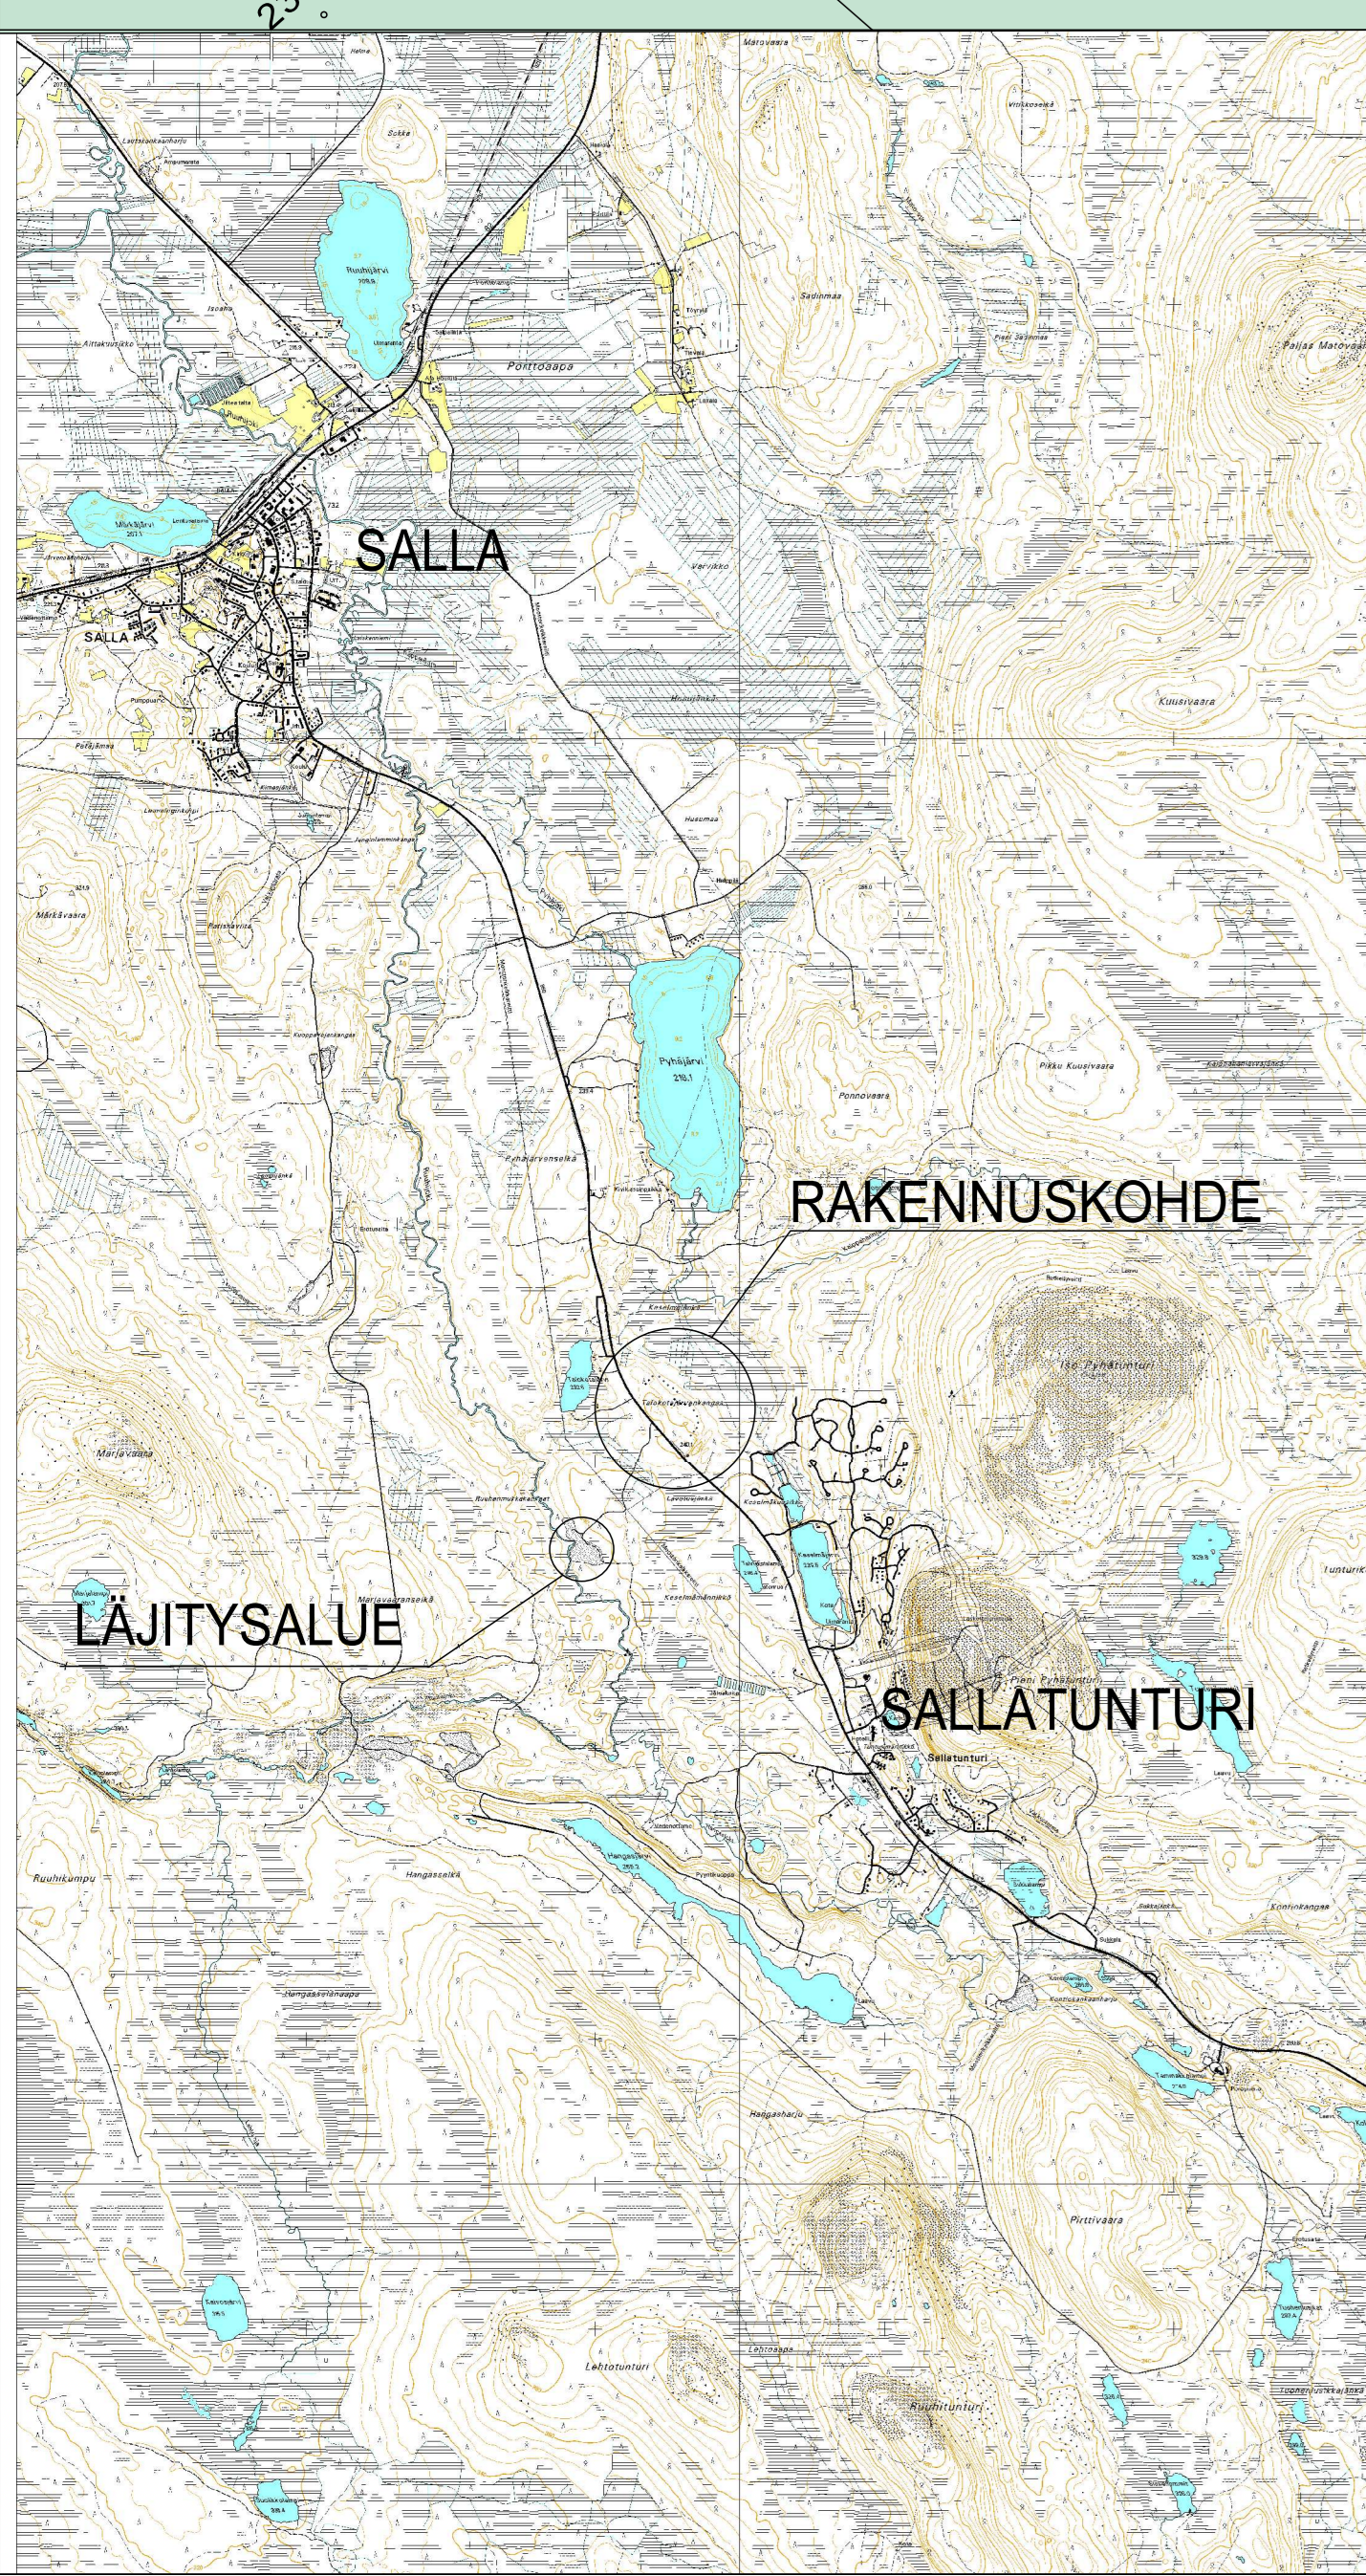

SUUNNITELMAN TARKASTAMINEN		SUUNNITELMAN PÄIVÄYS	
Tuotettu: 23.4.2012 KLO 16:33	C:\työt\904_TALOKOTAJARVI\KARTTA.dwg	0904/11	1
OSASTO: SUUNNITELMA	ALUE: TALOKOTAJARVEN VESIHUOLTO JA KADUT	RAKENNUSSUUNNITELMA	JÄSKENMÄN MOKO
PROJEKTOINTI: VESIHUOLLON JA KATUJEN RAKENTAMINEN	SALLAN KUNTA	PROJEKTOINUT: SUUNNITTELUKATTA	MITTAKAAVA: 1:500
RAKENTAMINEN: SALLAN KUNTA	SUUNNITTELUKATTA	YLEISKARTTA	1:50000
SUUNNITTELUKATTA	YHTEYSHYÖTY	PIK. NRO: 1/10/05	15.07.2011
POHJOIS-SUOMEN SUUNNITTELUKATTA		JOUNI TAIPALE	