


SUUNNITELMAKARTTA 1:500

KOORDINAATISTO JA KORKEUS PAIKALLISIA
=LIKIMÄÄRÄINEN KKJ JA N60

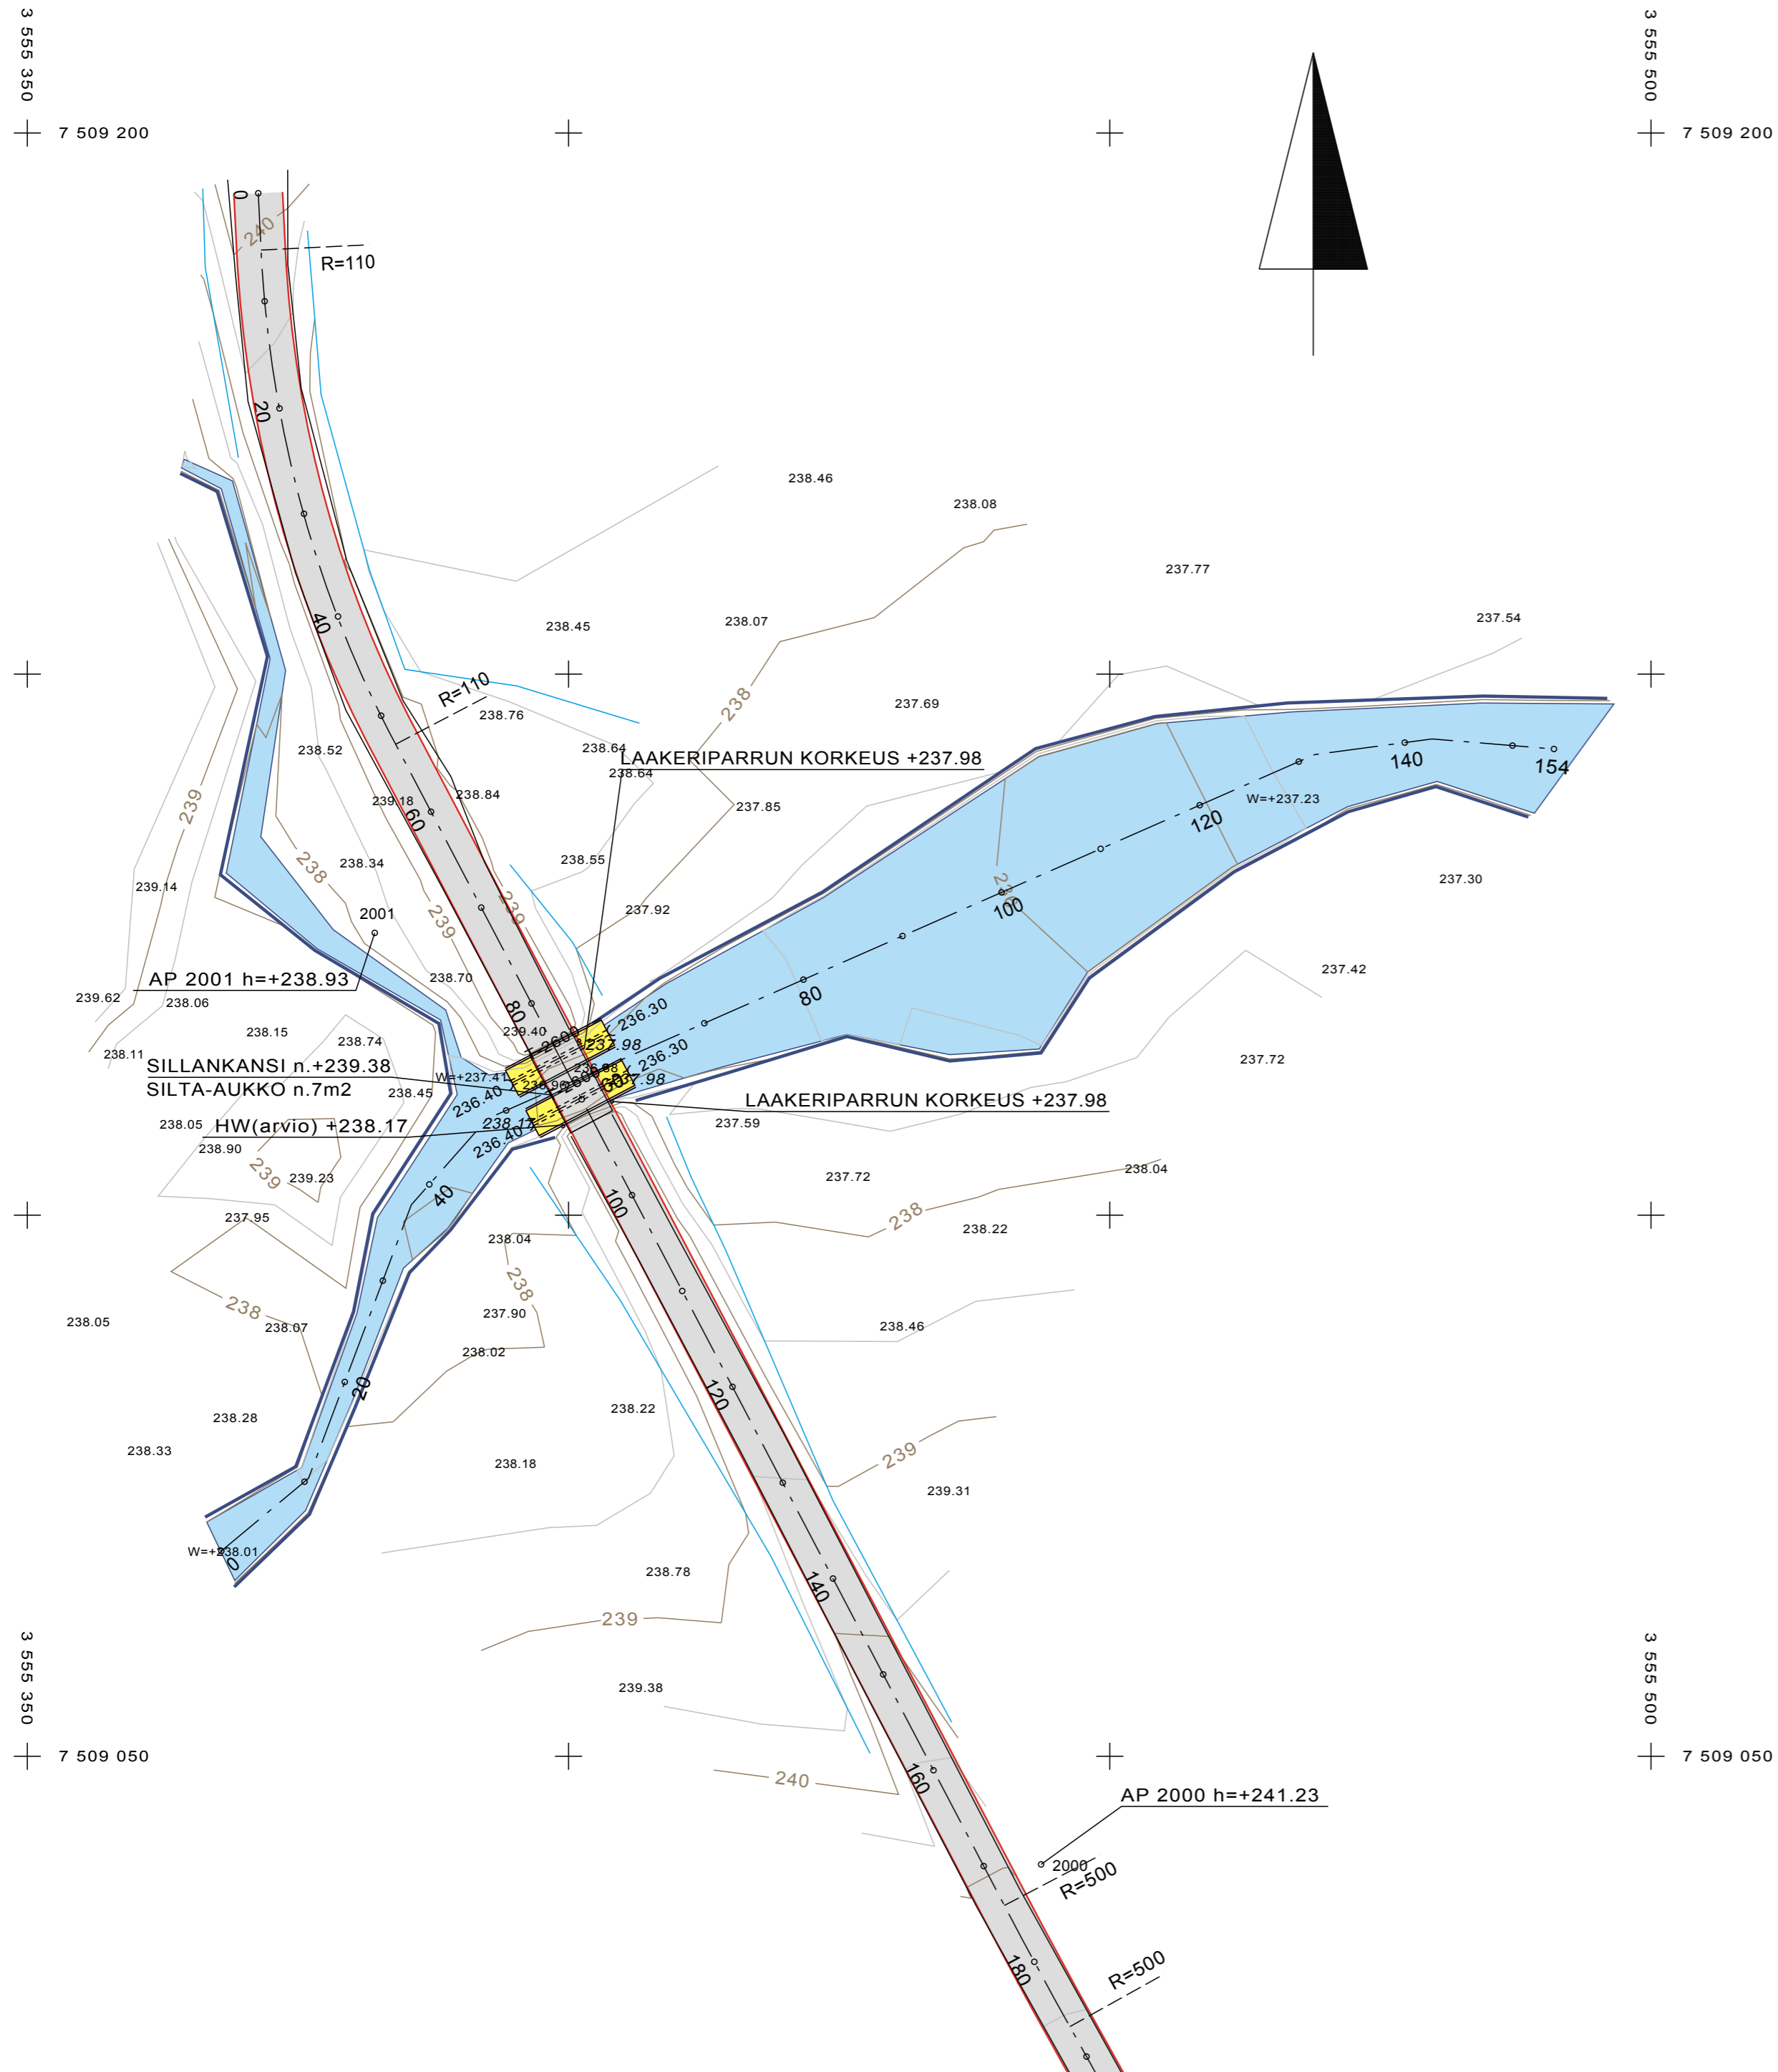

UOMA YLÄVIRTAAN PÄIN



UOMA ALAVIRTAAN PÄIN




TIE POHJOISEEN PÄIN



TIE SILLALTA ETELÄÄN PÄIN




NYKYINEN SILTARAKENNE

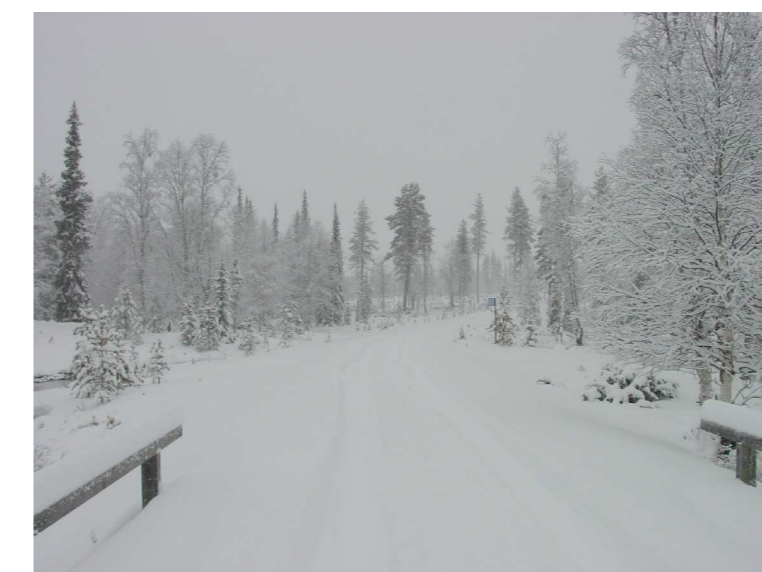


TIE SILLALTA POHJOISEEN PÄIN.

RAKENNUSPAIKAN SIJAINTI

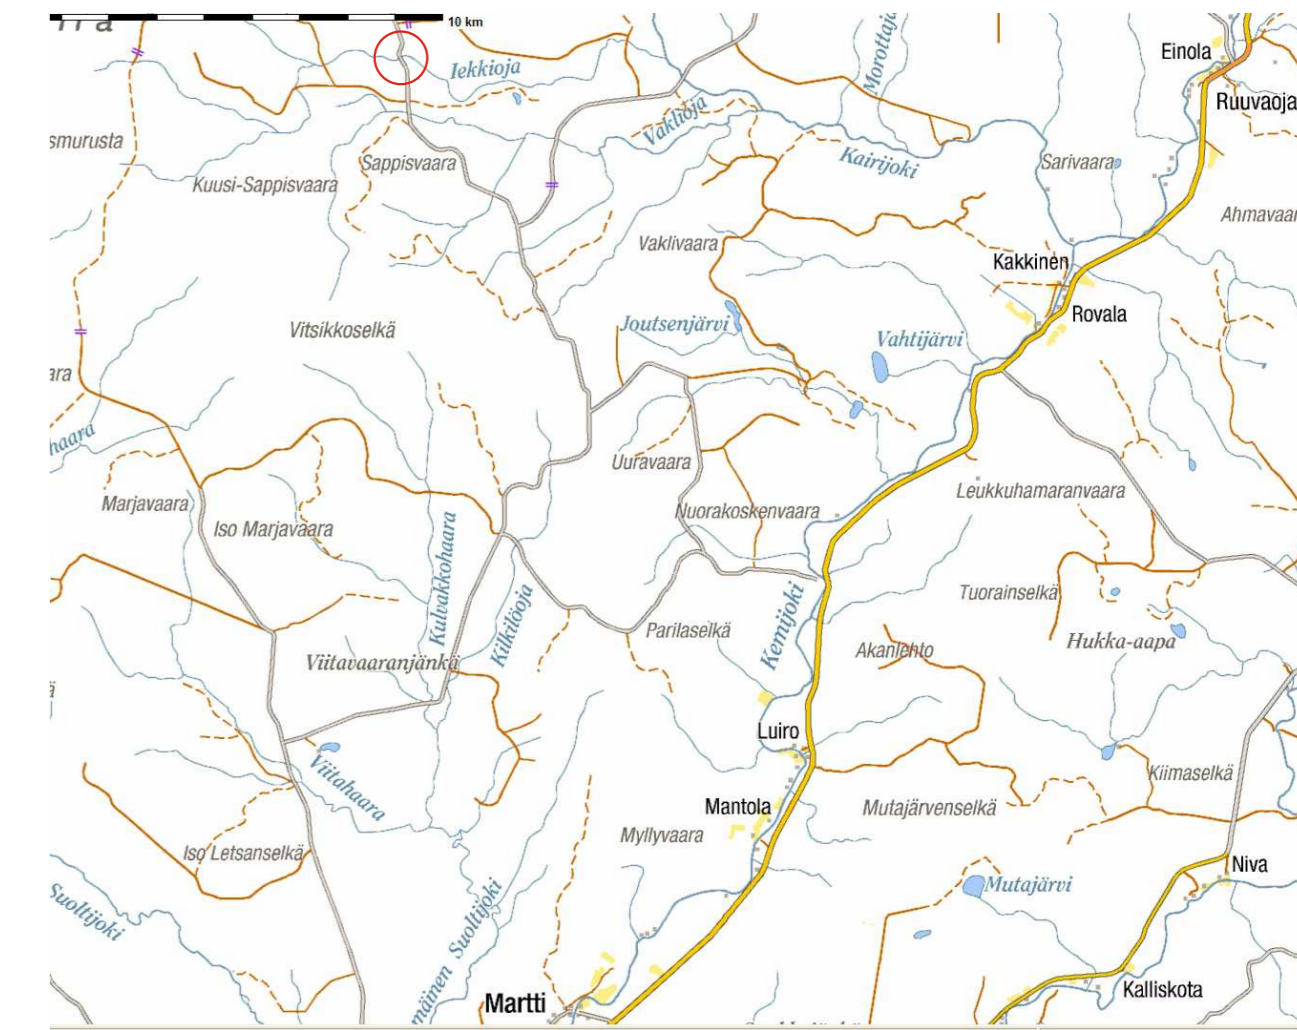

VALUMA-ALUEEN KARTTA 1:50000

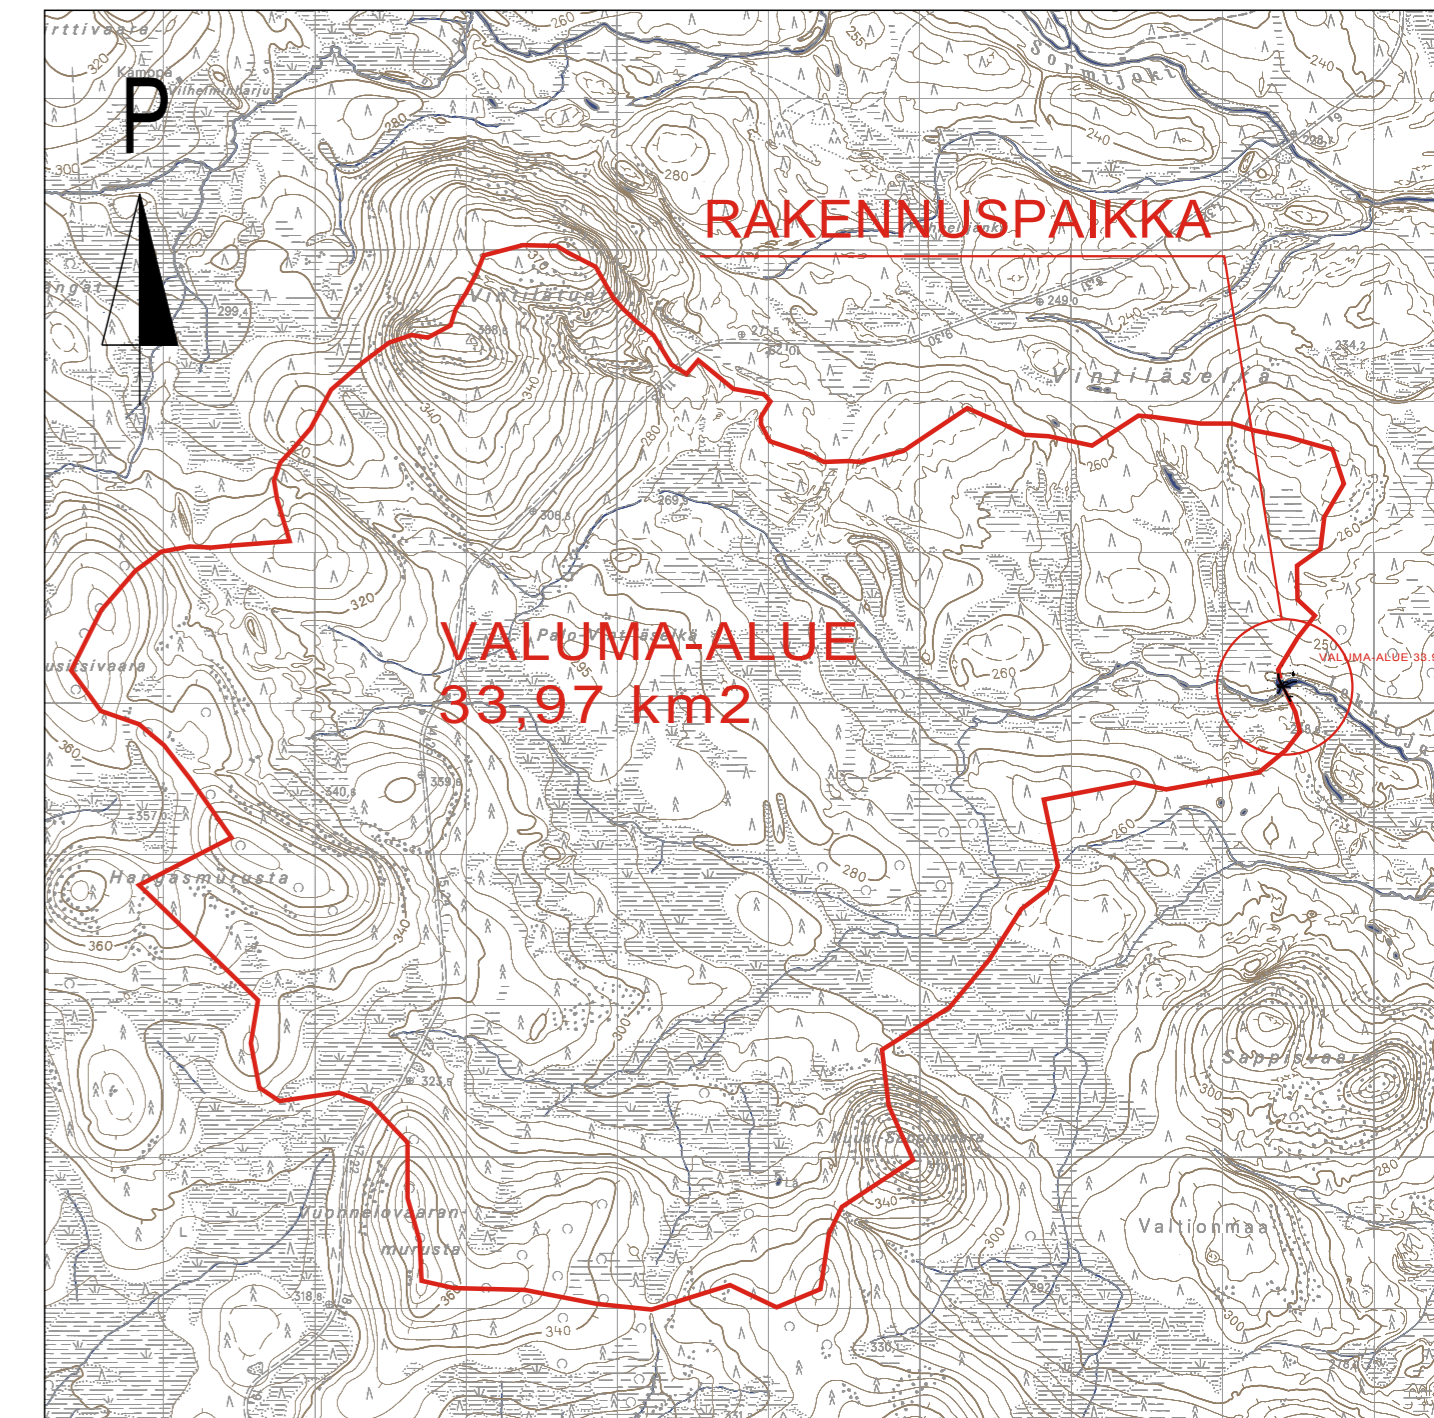

SUUNNITELMAN TARKASTANUT		SUUNNITELMAN HYVÄKSYNYT	
Tulostettu: 17.5.2011 KLO 12:57		D:\tyot\1896_lekkioja\KARTTA.dwg	
K.O.SAUKYLÄ SAVUKOSKI	KORTTELITILA	TONTTI/NR.O	VIRANOMAISEN ARKISTOITIMERKINNÄT
RAKENNUSKOHTEEN NIMI JA OSOITE	RAKENNUSLAIJI	PIIRUSTUSLAIJI	JUOKSEVA NR.O
RAKENNUSKOHTEEN NIMI JA OSOITE	RAKENNUSKOHTEEN NIMI JA OSOITE	PIIRUSTUKSEN SISÄLTÖ	MITTAKAAVAT
IEKKIOJAN SILTA	VIITAVAARA-VINTILÄNSELKÄ METSÄTIE	SUUNNITELMAKARTTA	1:500
SUUNNITTELIJAN NIMI JA YHTEYSTIEDOT	SUUNNITTELUALA	TYÖN NUMERO	PIIR. NR.O
INSINÖÖRITOIMISTO POHJOIS-SUOMEN SUUNNITTELUPALVELU OY	KIERTOTIE 16 98100 KEMI/JÄRVI PUH. 016-815255 FAX. 016-815256	0896/11	1
		PÄIVÄYS	16.05.2011
		ALLEKIRJOITUS	JOUNI TAIPALE