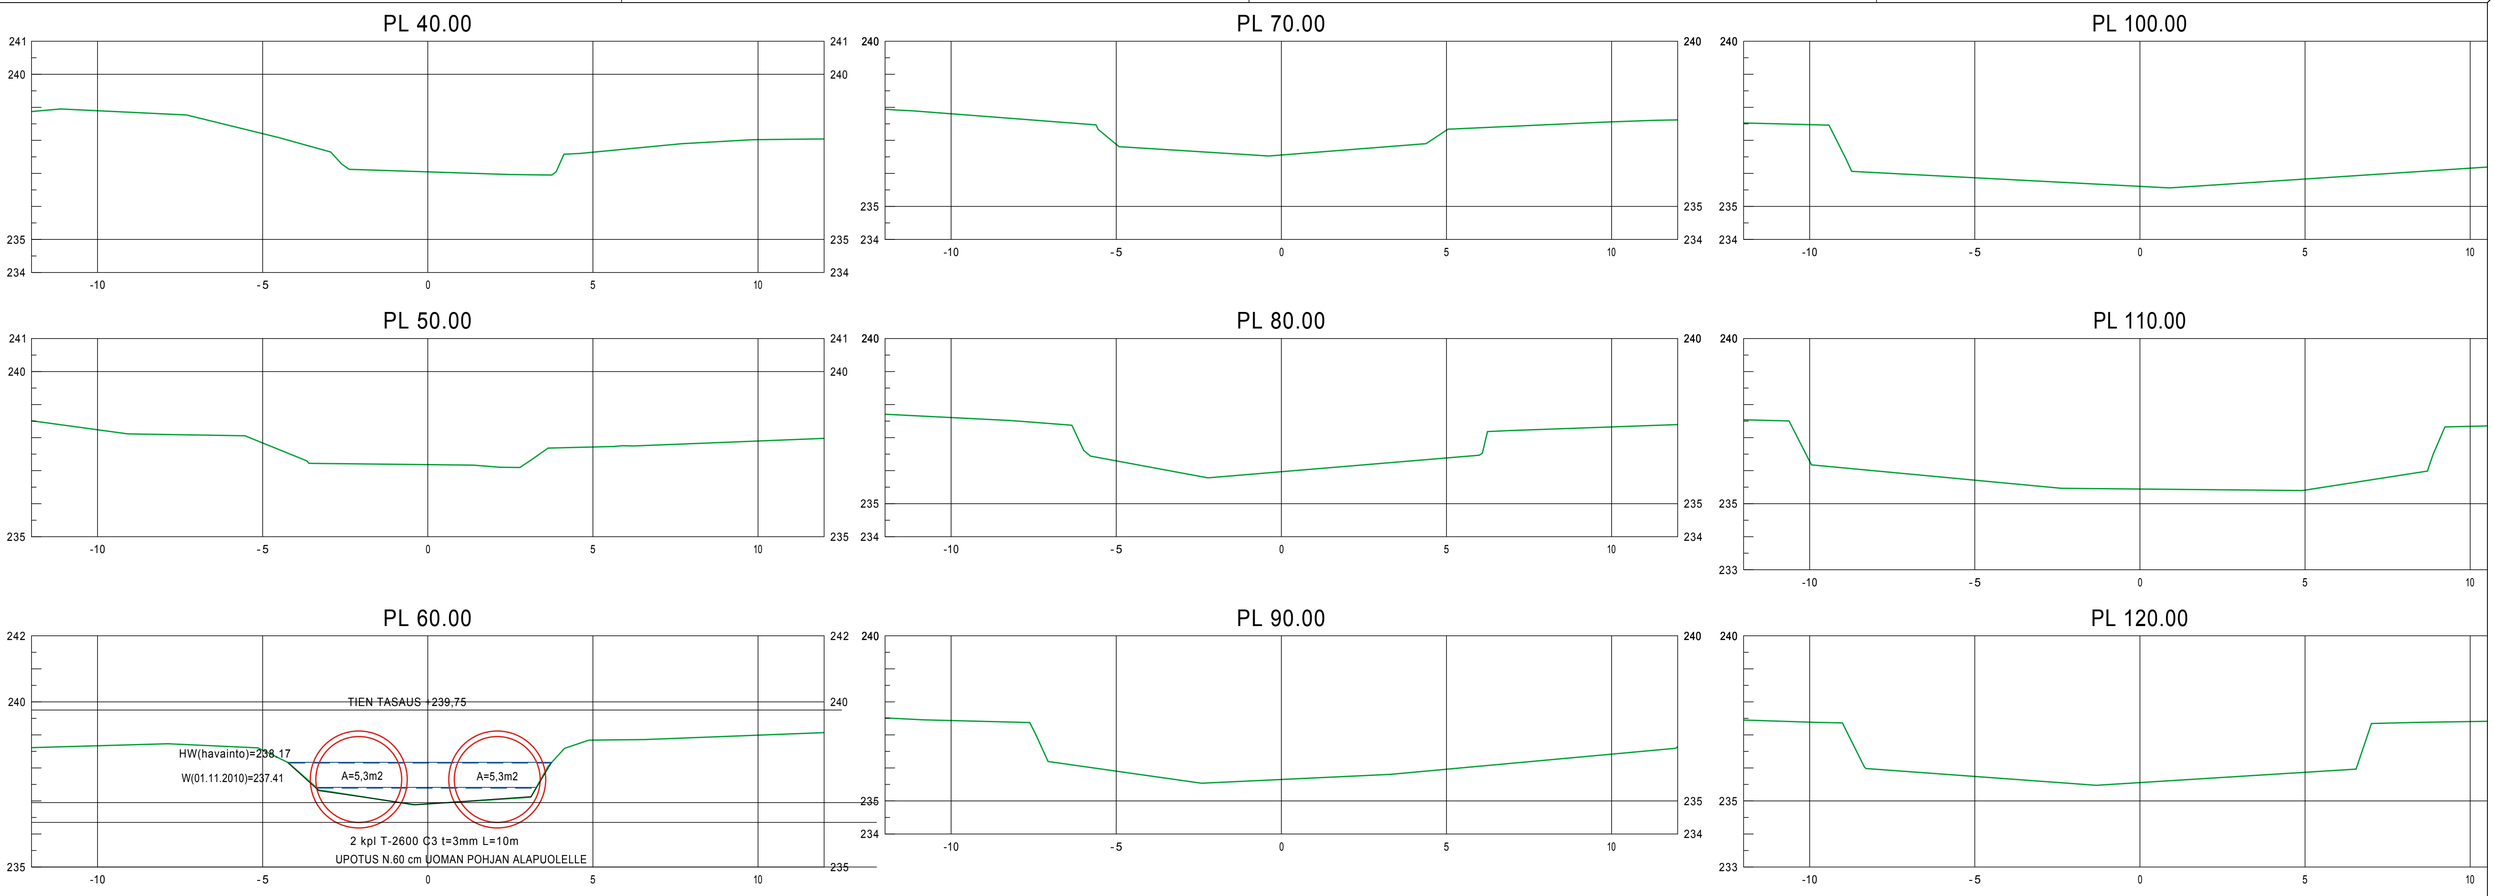

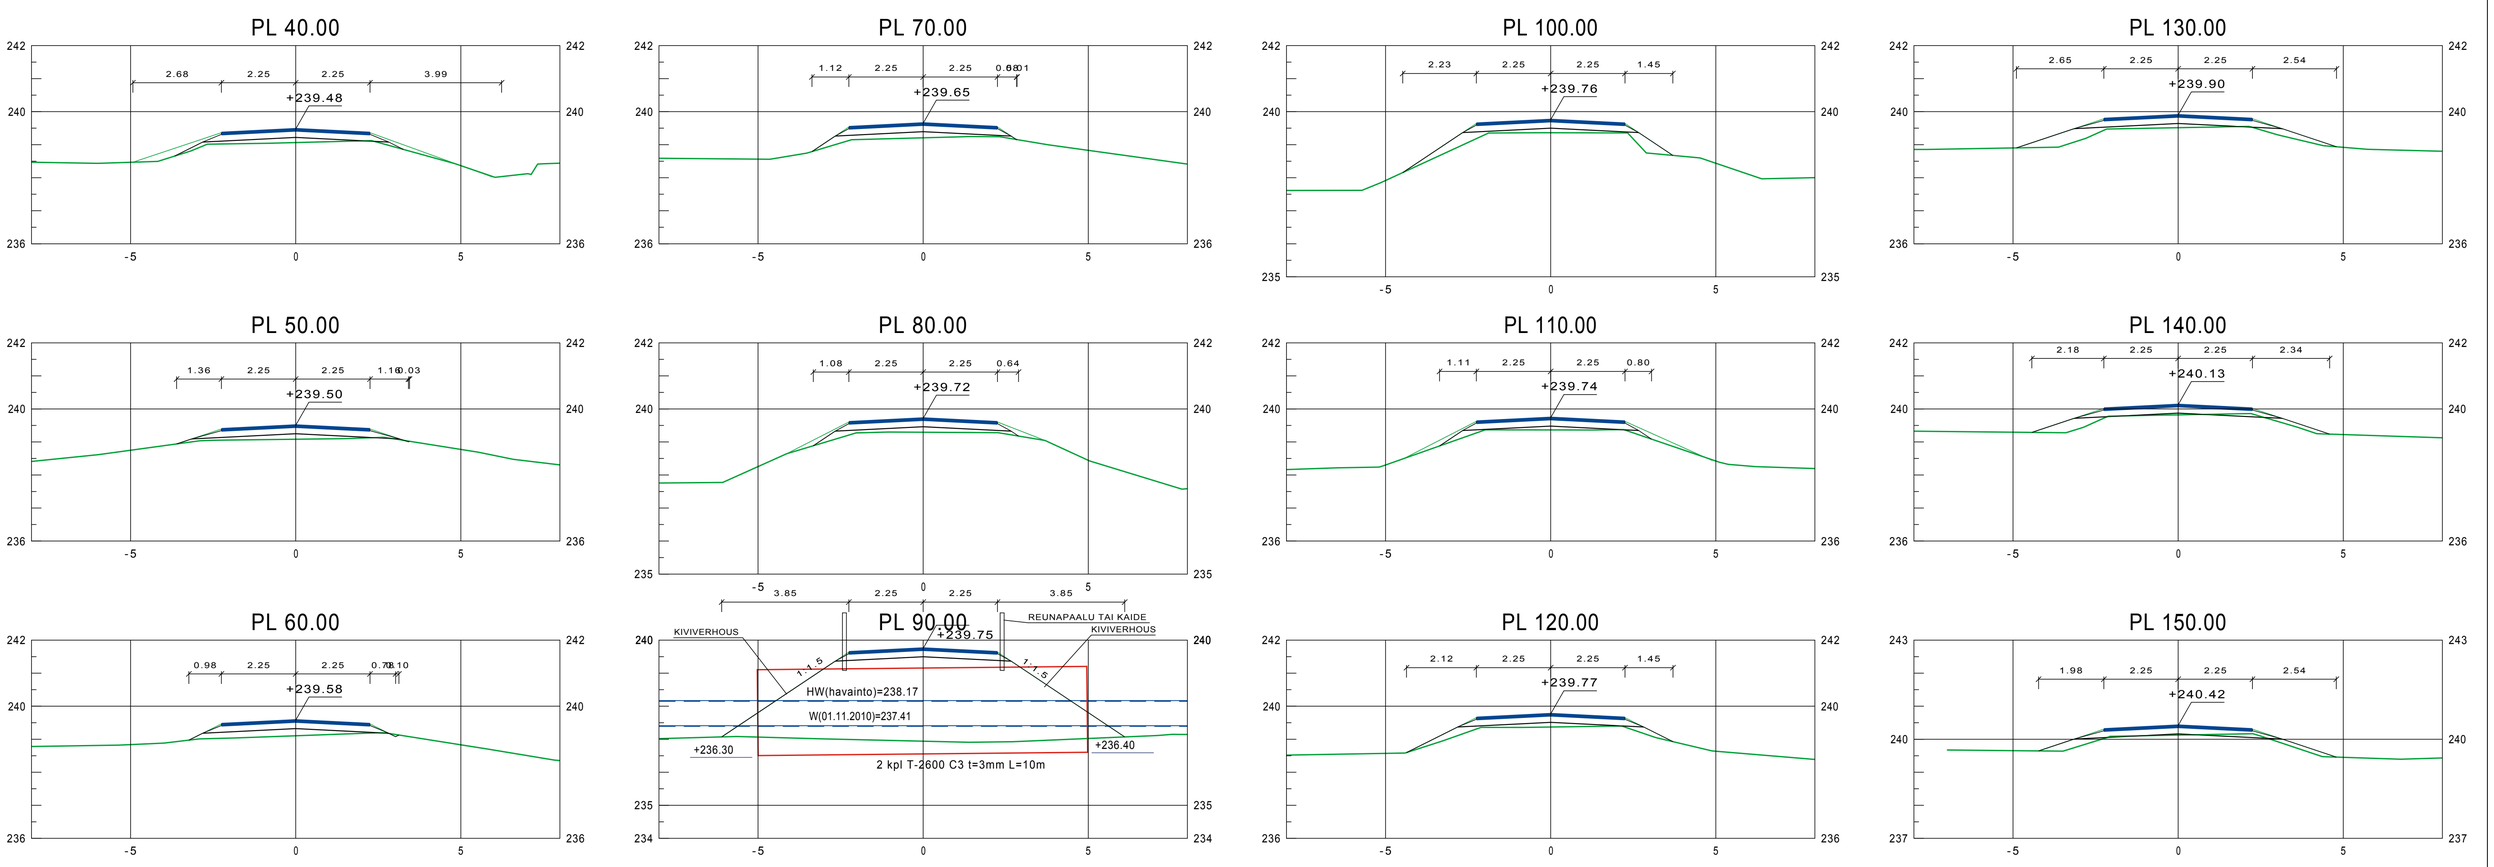

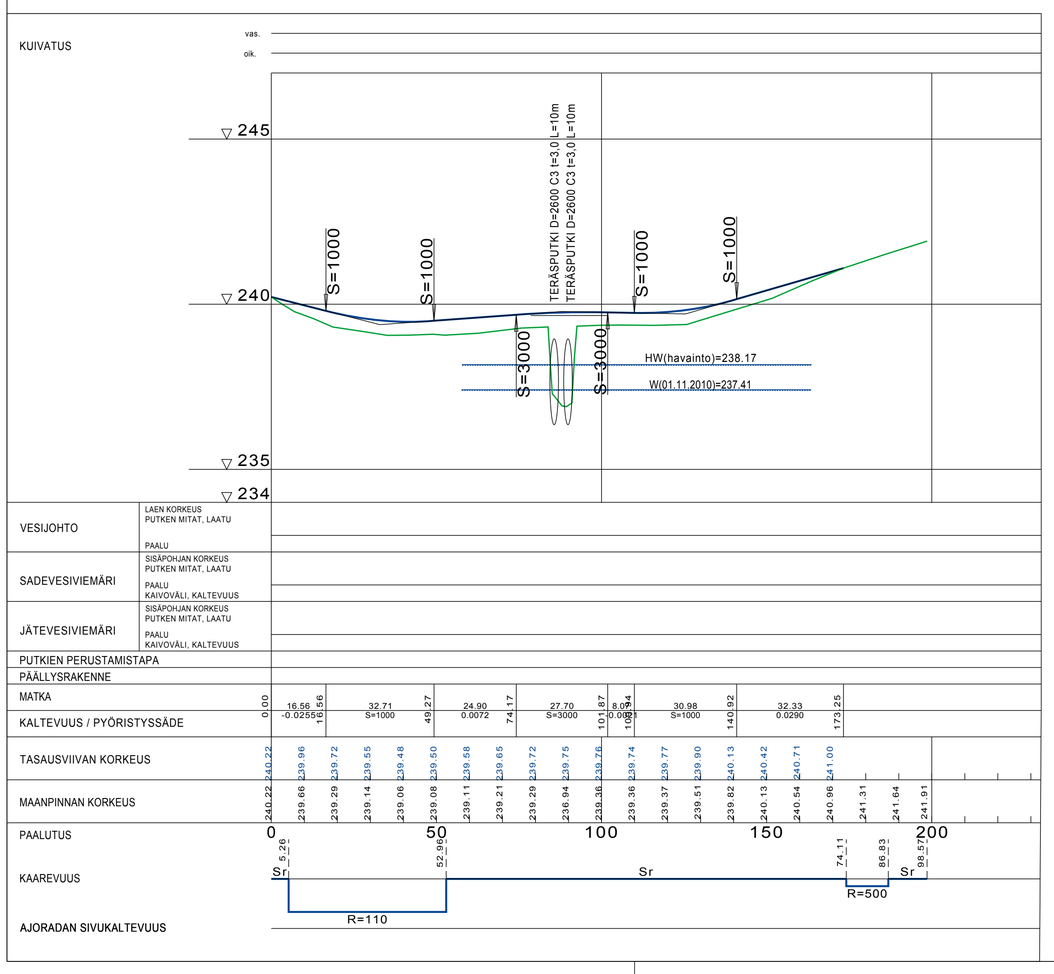

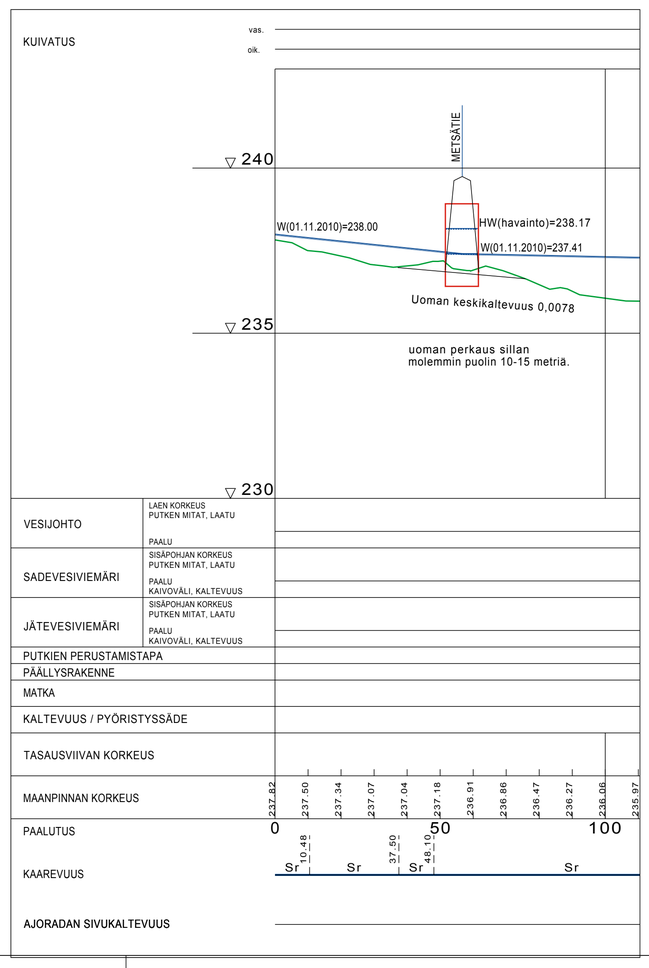

TYYPPIPOIKKILEIKKAUS SILLAN KOHDALTA

1:100

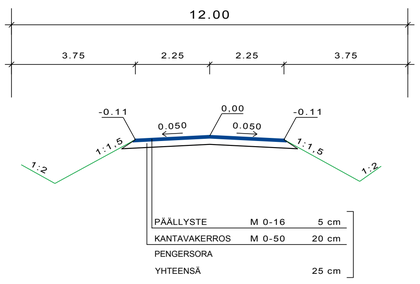

SUUNNITELMAN TARKASTANUT	SUUNNITELMAN HYVÄKSYNYT
Tulostettu: 17.5.2011 KLO 12:37	D:\tyot1\896_lekkioja\LEIKKA.DWG
K.OSA/KYLÄ: SAVUKOSKI; KORTTELI/TILA; TONTTI/RN:O	VIRANOMAISEN ARKISTOINTIMERKINNÄT
RAKENNUSTOIMENPIDE: PUTKISILLAN RAKENTAMINEN	PIIRUSTUSLAJI: RAKENNUSSUUNNITELMA; JUOKSEVA NR:O
RAKENNUSKOHTEEN NIMI JA OSOITE: IEKKIOJAN SILTA, VIITAVAARA-VINTILÄNSELKÄ METSÄTIE	PIIRUSTUKSEN SISÄLTÖ: TIEN PITUUS-JA POIKKILEIKKAUS 1:100; UOMAN PITUUS-JA POIKKILEIKKAUS 1:1000; MITTAKAAVAT
SUUNNITTELIJAN NIMI JA YHTEYSTIEDOT	SUUNNITTELUALA; TYÖN NUMERO: 0896/11; PIIR. NR:O: 2; MUUTOS
INSINÖÖRITOIMISTO POHJOIS-SUOMEN SUUNNITTELUPALVELU OY, KIERTOTIE 16 98100 KEMIJÄRVI, PUH. 016-815255 FAX. 016-815256	PÄIVÄYS: 16.05.2011; ALLEKIRJOITUS: JOUNI TAIPALE