
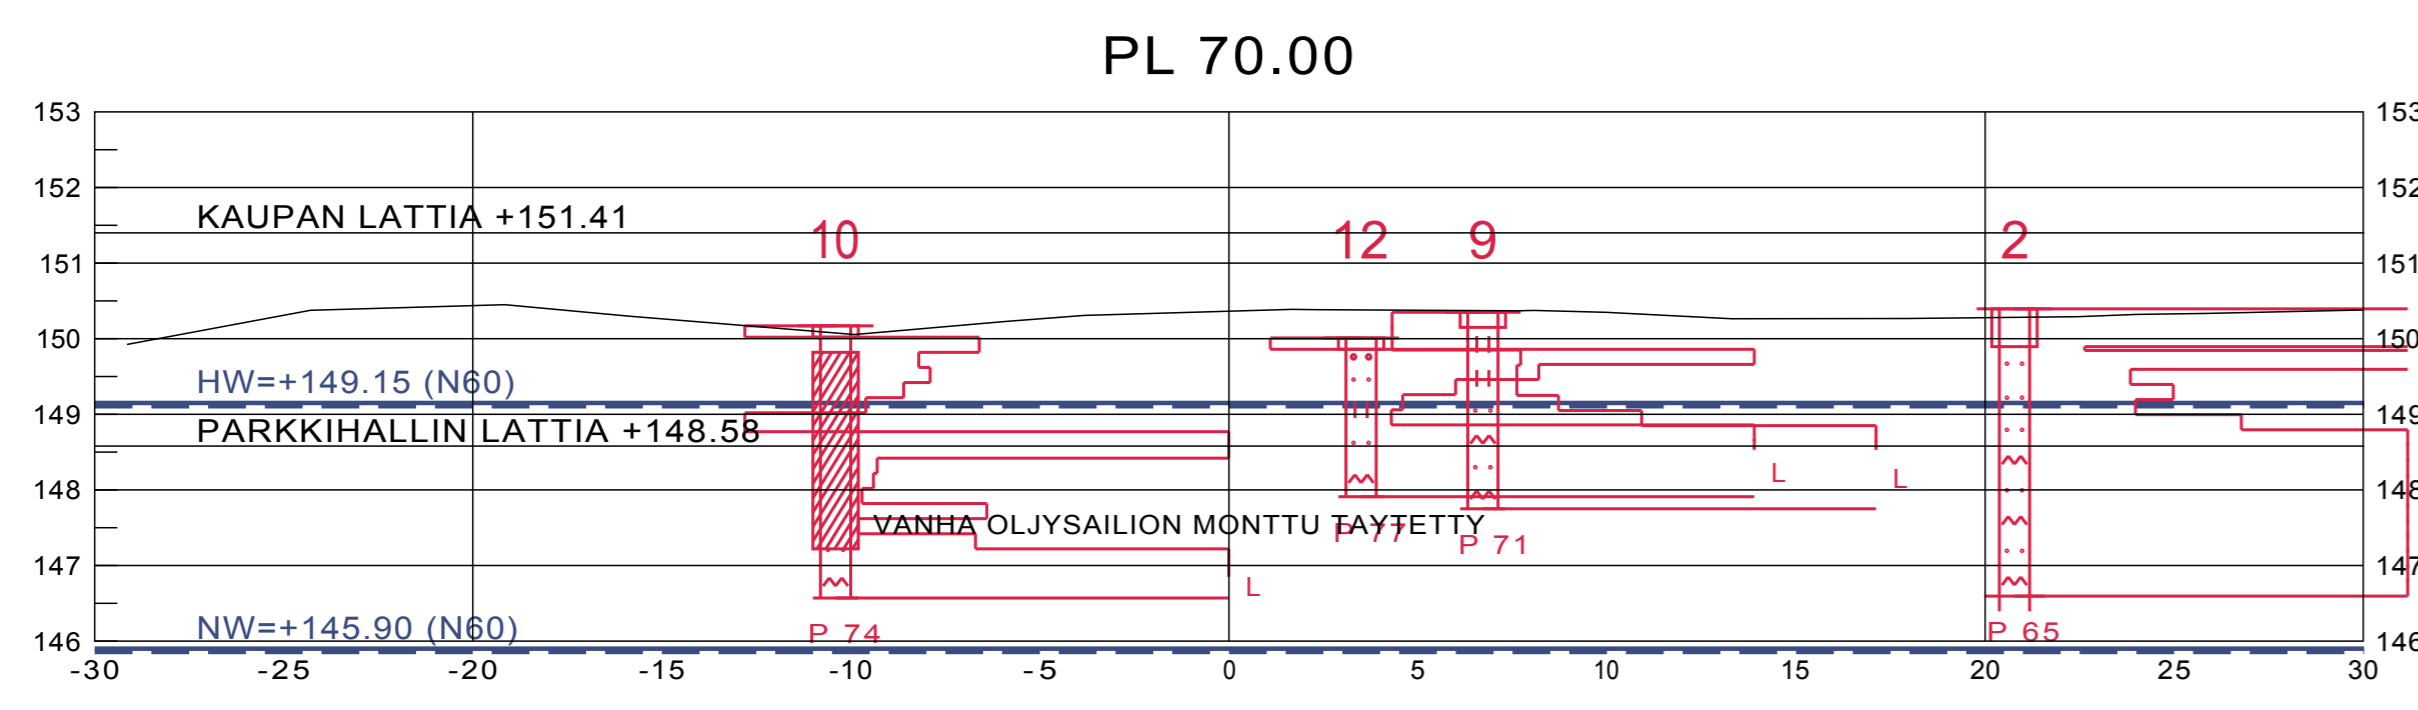
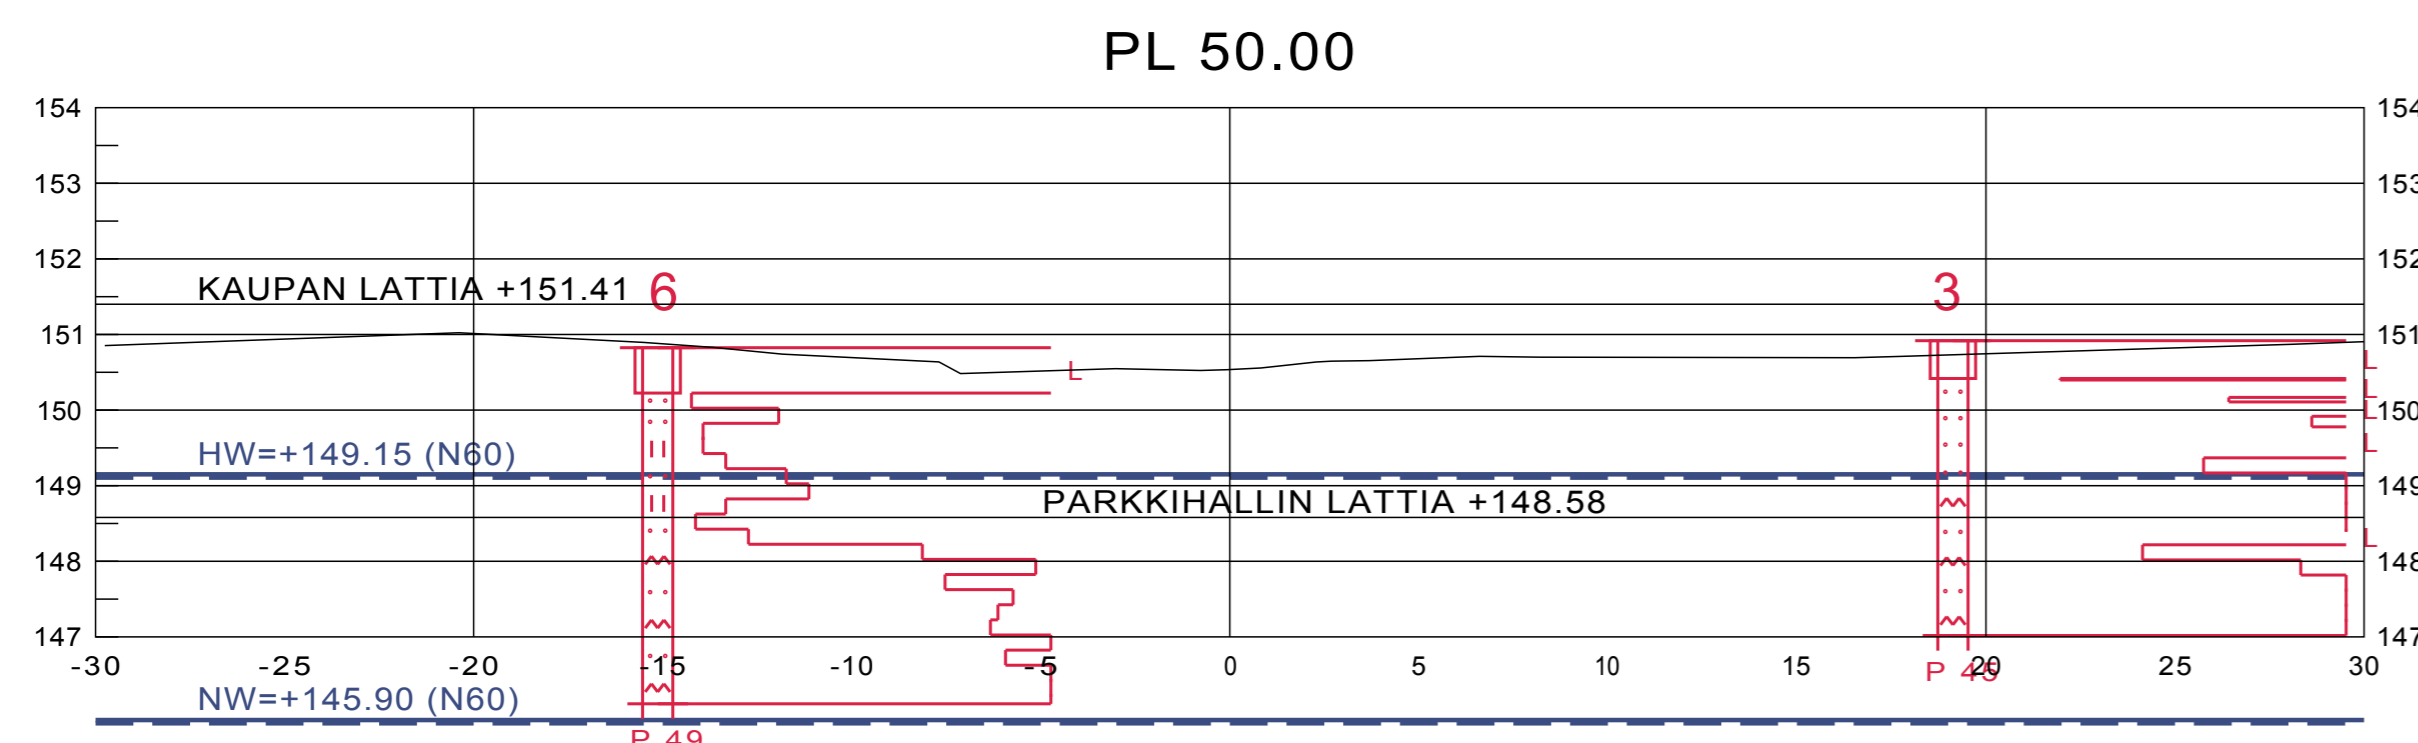
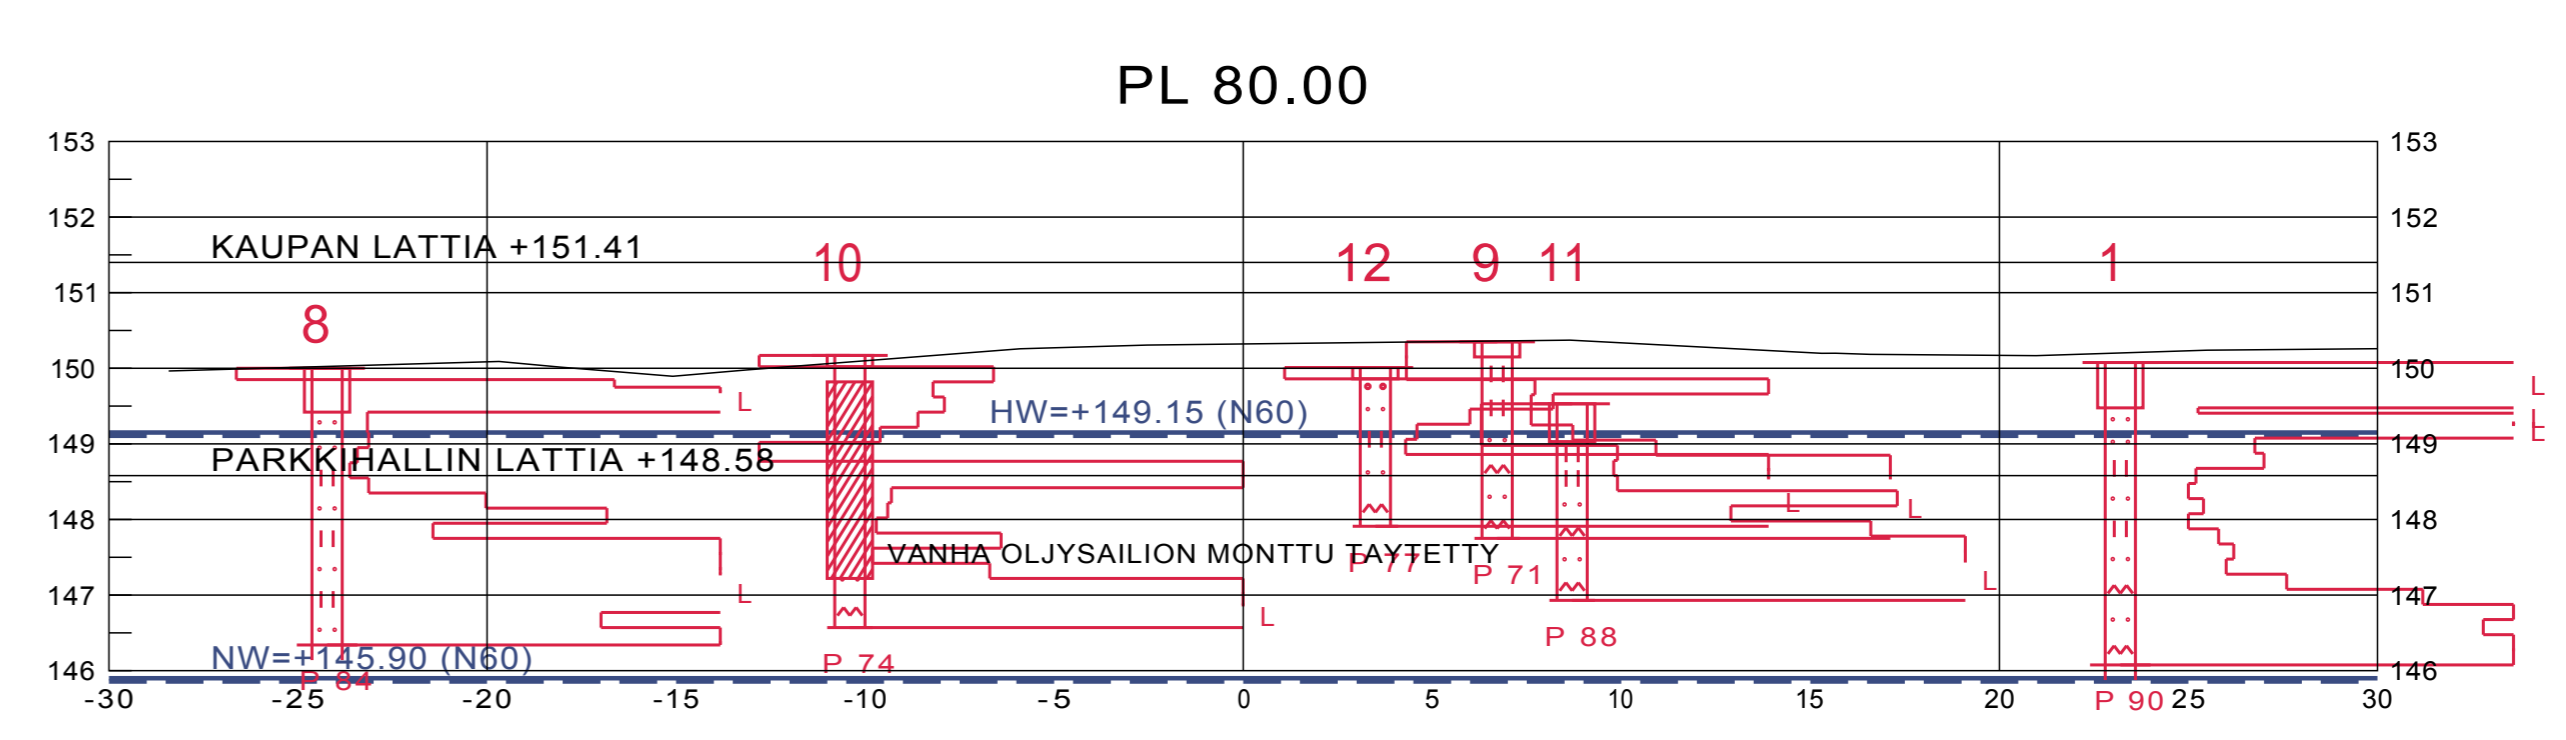
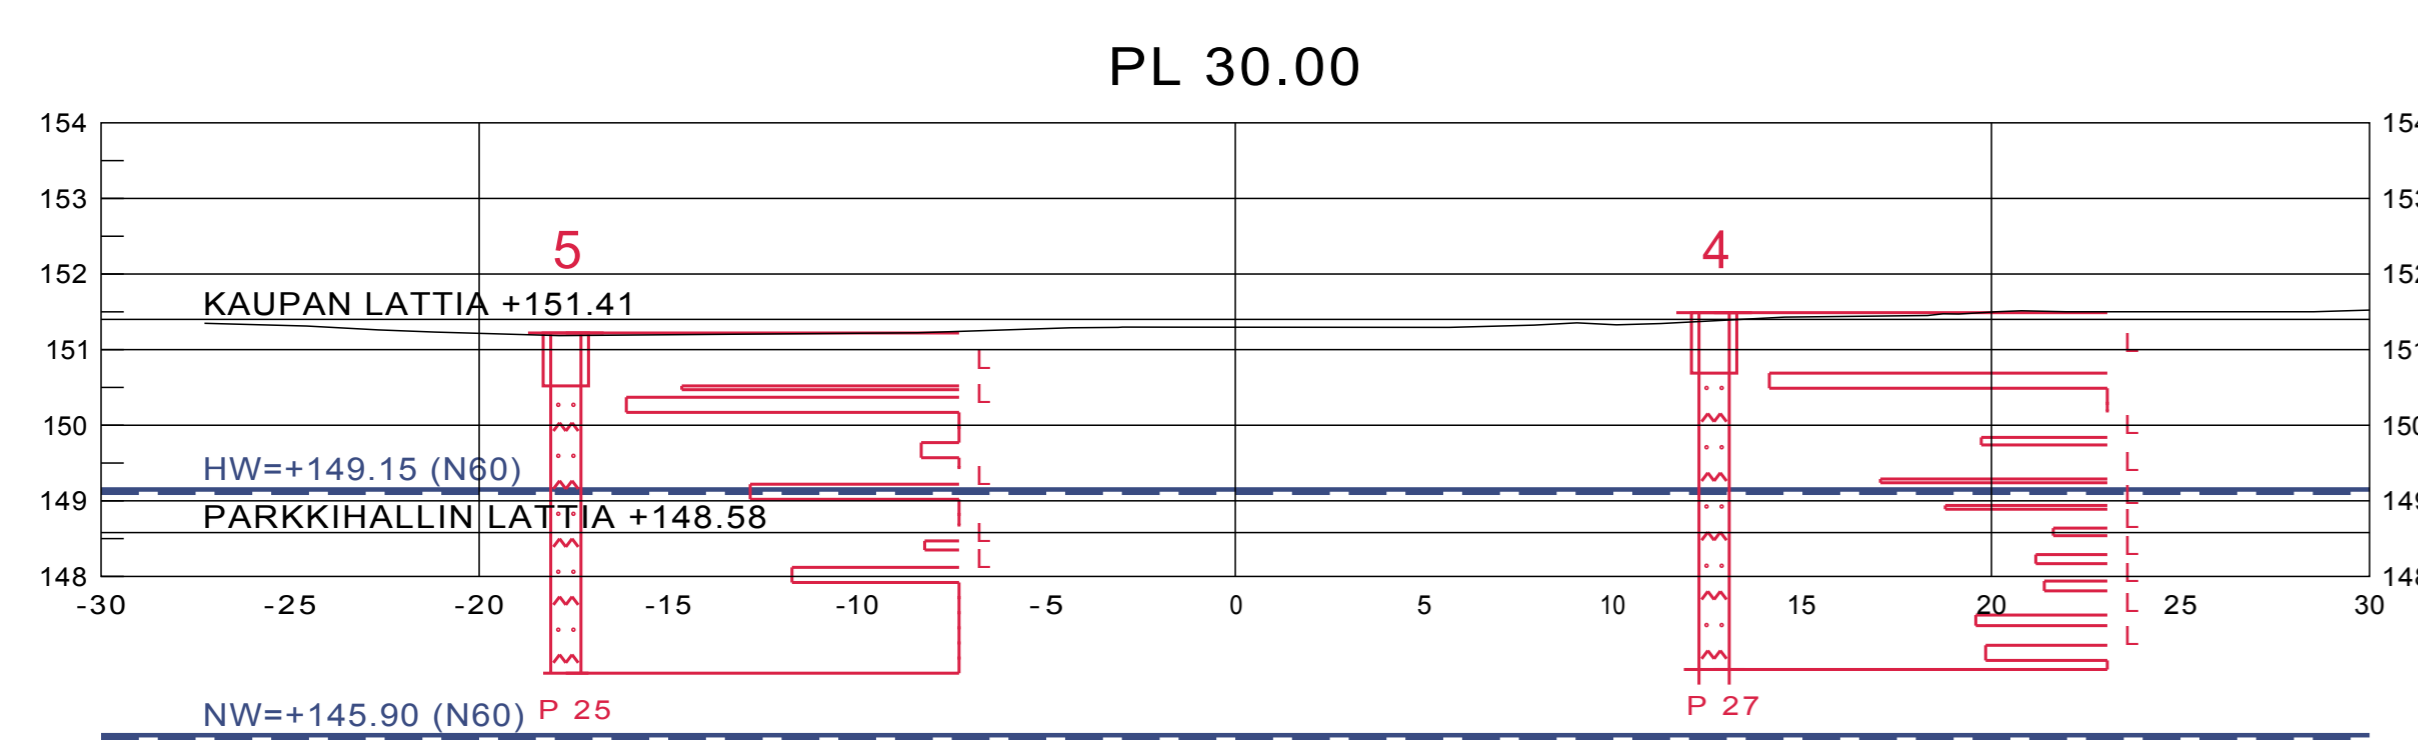


-5 = KAIRAA LYÖTY

LEIKKAUS 1 - 1, 1:200/100

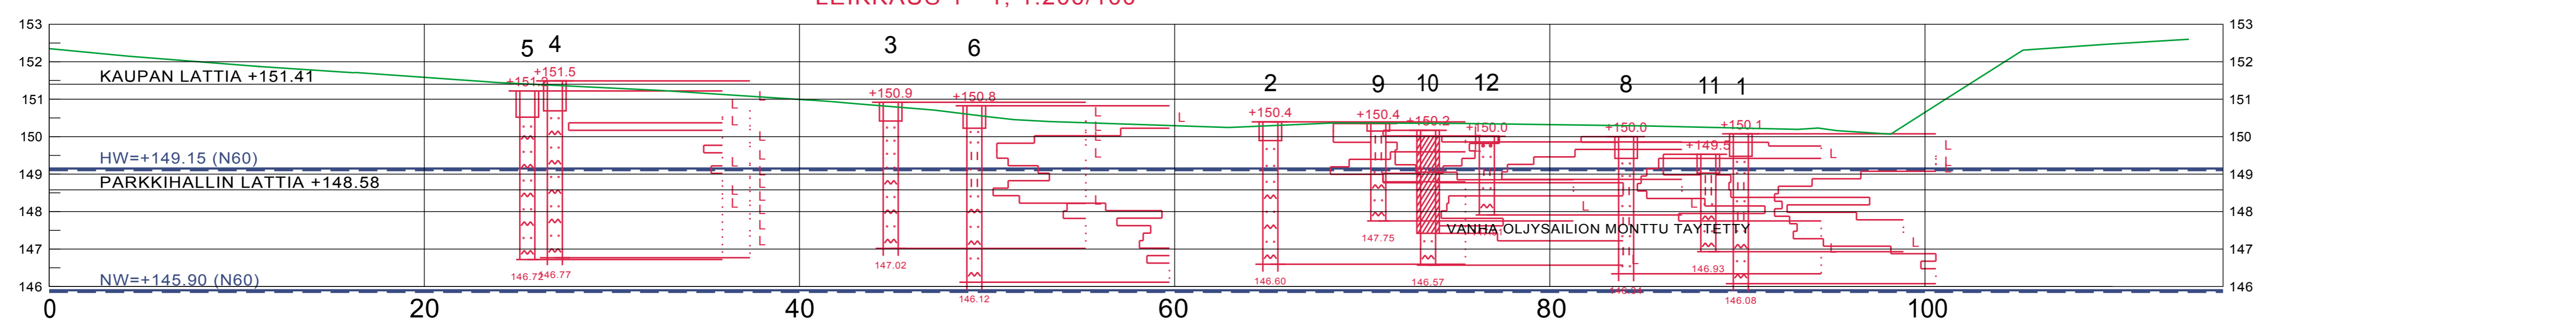

SUUNNITELMAN TARKASTANUT		SUUNNITELMAN HYVÄKSYNYT	
Tulostettu: 30.11.2010 KLO 13:04		D:\työt\1877_koivuniemi\POHJATUTKIMUS\LEIKKAUS	
KOSKARI KEMIÄRVI	KORTTELITILA	TONITIRNO	VIRANOMAISEN ARKISTOINTIMERKINNÄT
RAKENNUSOHJE	POHJATUTKIMUS JA MAASTOKARTOITUS	PIIRUSTUSLAJI	MAASTOTUTKIMUS
RAKENNUSKOHTIEN NIMI JA OSOITE	K-SUPERMARKET KEMIÄRVI	PIIRUSTUKSEN SISÄLTÖ	MITTAKAAVAT
SUUNNITTELIJAN NIMI JA YHTEYSTIEDOT	KIRKKOKATU 5-9, KEMIÄRVI	PIIR. NR. O	MUUTOS
SUUNNITTELUALUE		TYÖNUMERO	PIIR. NR. O
0877/10		2	
PÄIVÄYS		29.11.2010	
ALEKSI RÖTÖS		JOUNI TAIPALE	