


LEIKKAUS A - A, 1:50 NYKYINEN SILTA

15,00

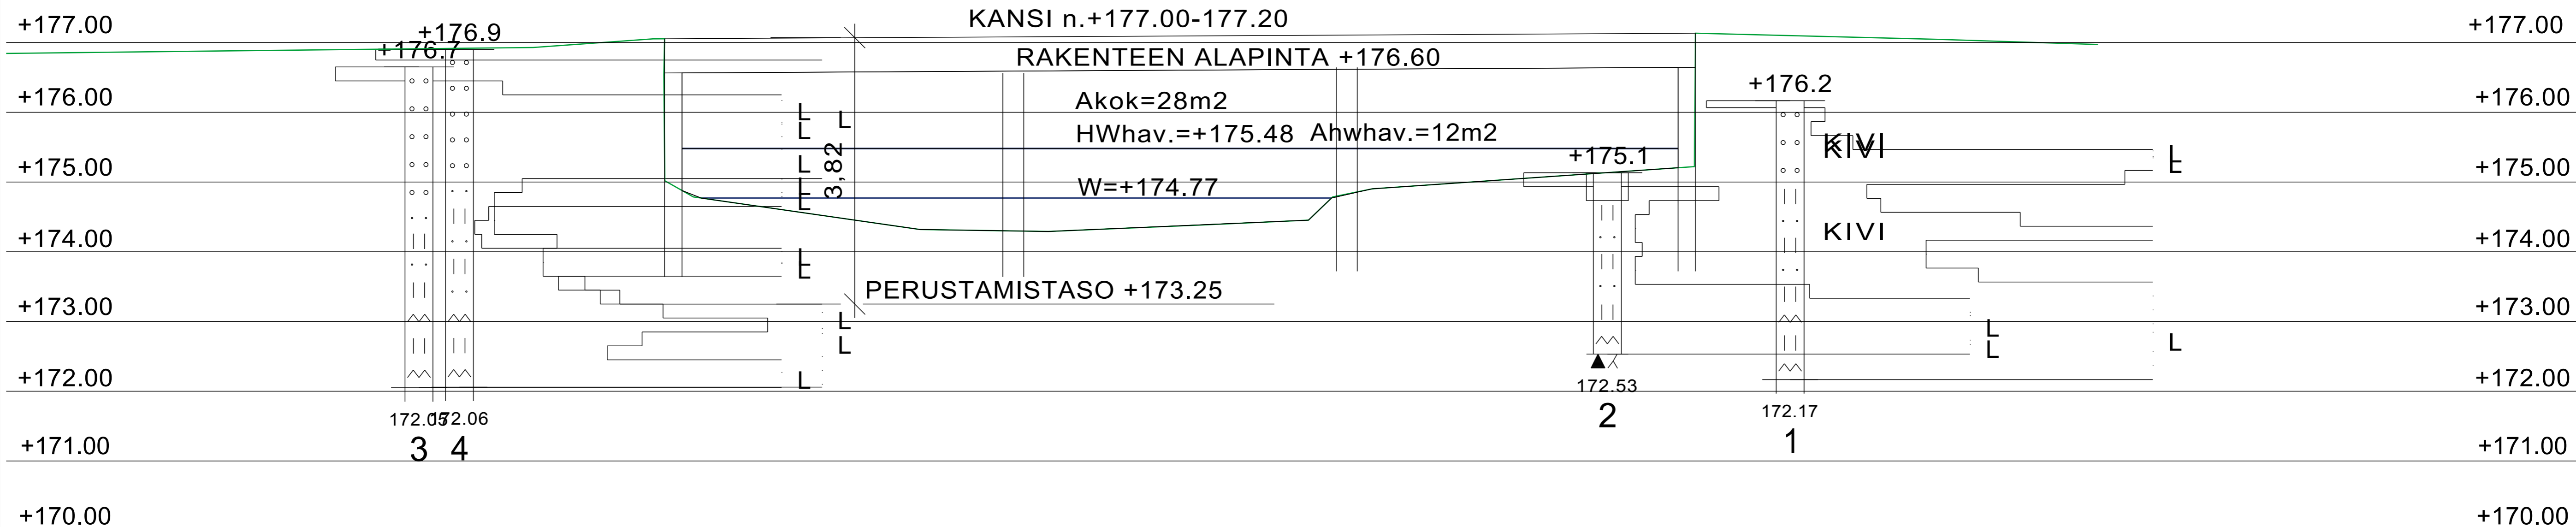

SUUNNITELMAN TARKASTANUT		SUUNNITELMAN HYVÄKSYNYT	
Tulostettu: 16.3.2006 KLO 15:51		D:\tyot1\633_jaurujoki\SILTALEIKKA.dwg	
K.OSAKYLÄ	KORTTELI/TILA	TONTTI/RN:O	
SALLA, VITTIKKO		VIRANOMAISEN ARKISTOINTIMERKINNÄT	
RAKENNUSOIMENPIDE		PIIRUSTUSLAJI	JUOKSEVA NR:O
SILLAN PARANTAMINEN			
RAKENNUSKOHTEEEN NIMI JA OSOITE		PIIRUSTUKSEN SISÄLTÖ	MITTAKAAVAT
JAURUN METSÄTIEN SILTA		LEIKKAUS A - A	
LAPIN METSÄKESKUS 98900 SALLA		SILLAN KOHDALTA	1:50
SUUNNITTELIJAN NIMI JA YHTEYSTIEDOT		SUUNNITTELUALA	TYÖN NUMERO
insinööritoimisto		PIIR. NR:O	
POHJOIS-SUOMEN		MUUTOS	
SUUNNITTELUPALVELU OY		0633/05	
KIERTOTIE 16 98100 KEMIJÄRVI		PÄIVÄYS	14.11.2005
PUH. 016-815255 FAX. 016-815256		ALLEKIRJOITUS	JOUNI TAIPALE