



MAASTOKARTTA 1:500

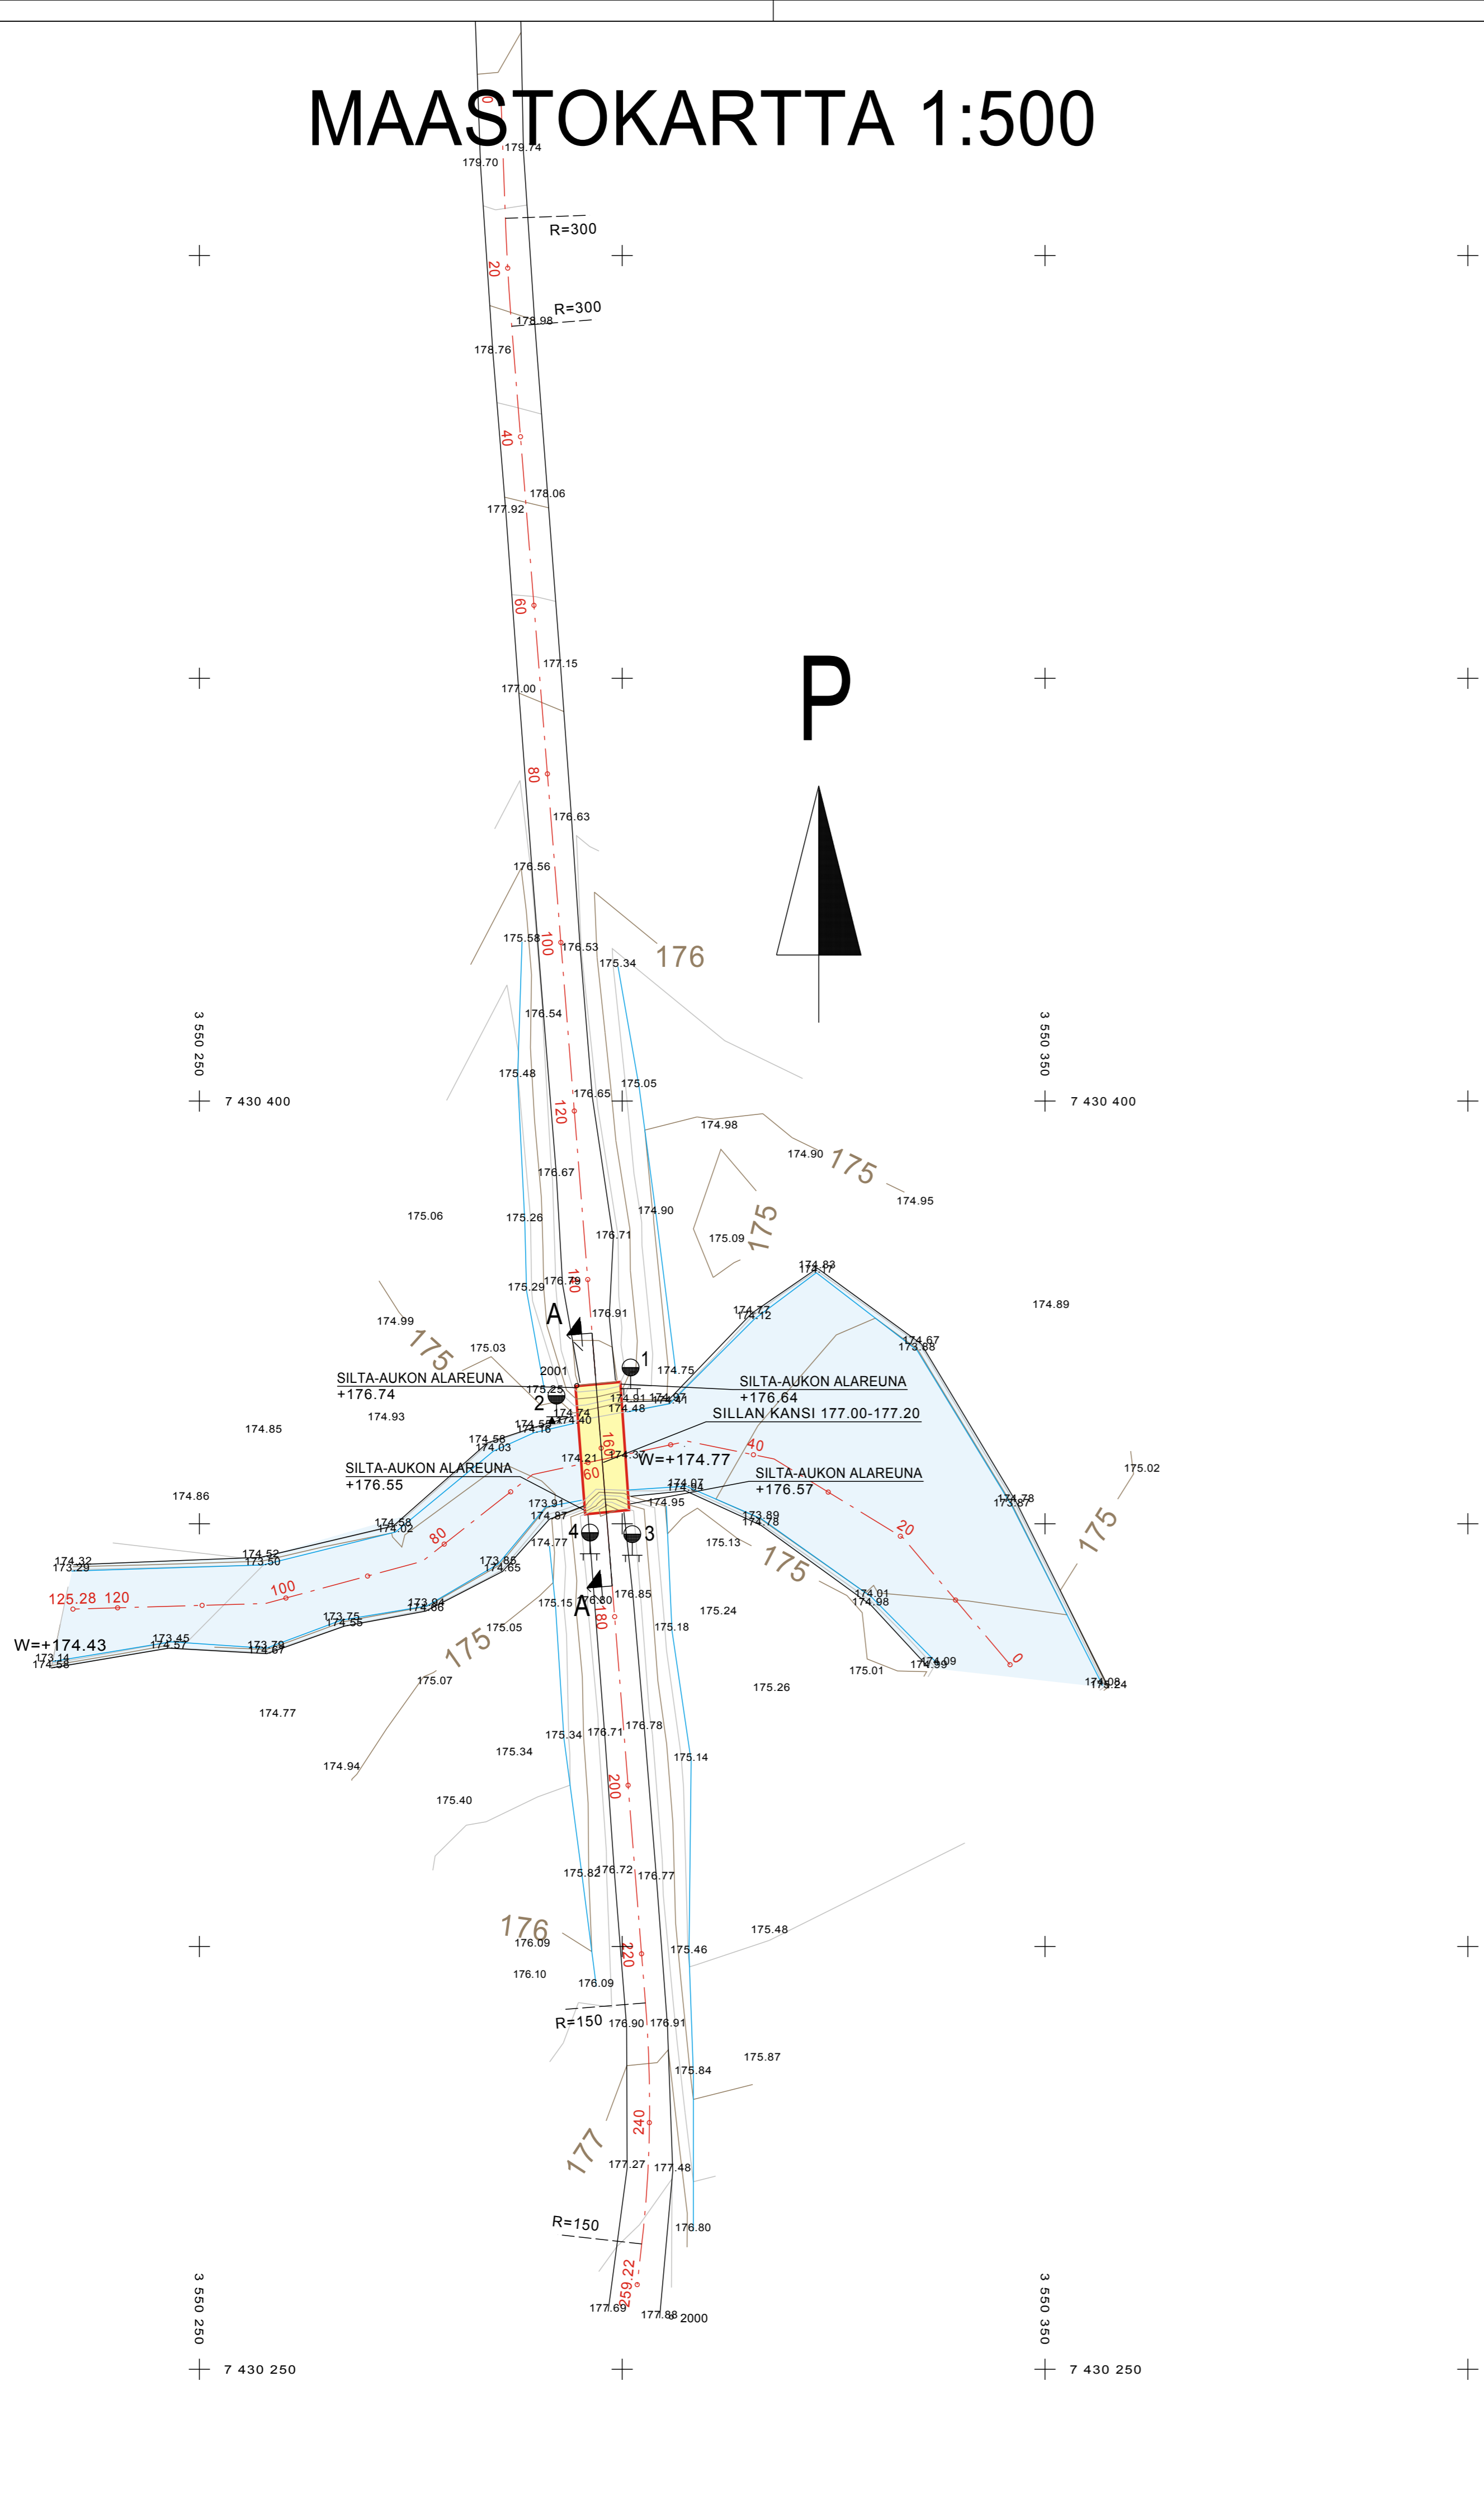

VALUMA-ALUEEN KARTTA 1:50000

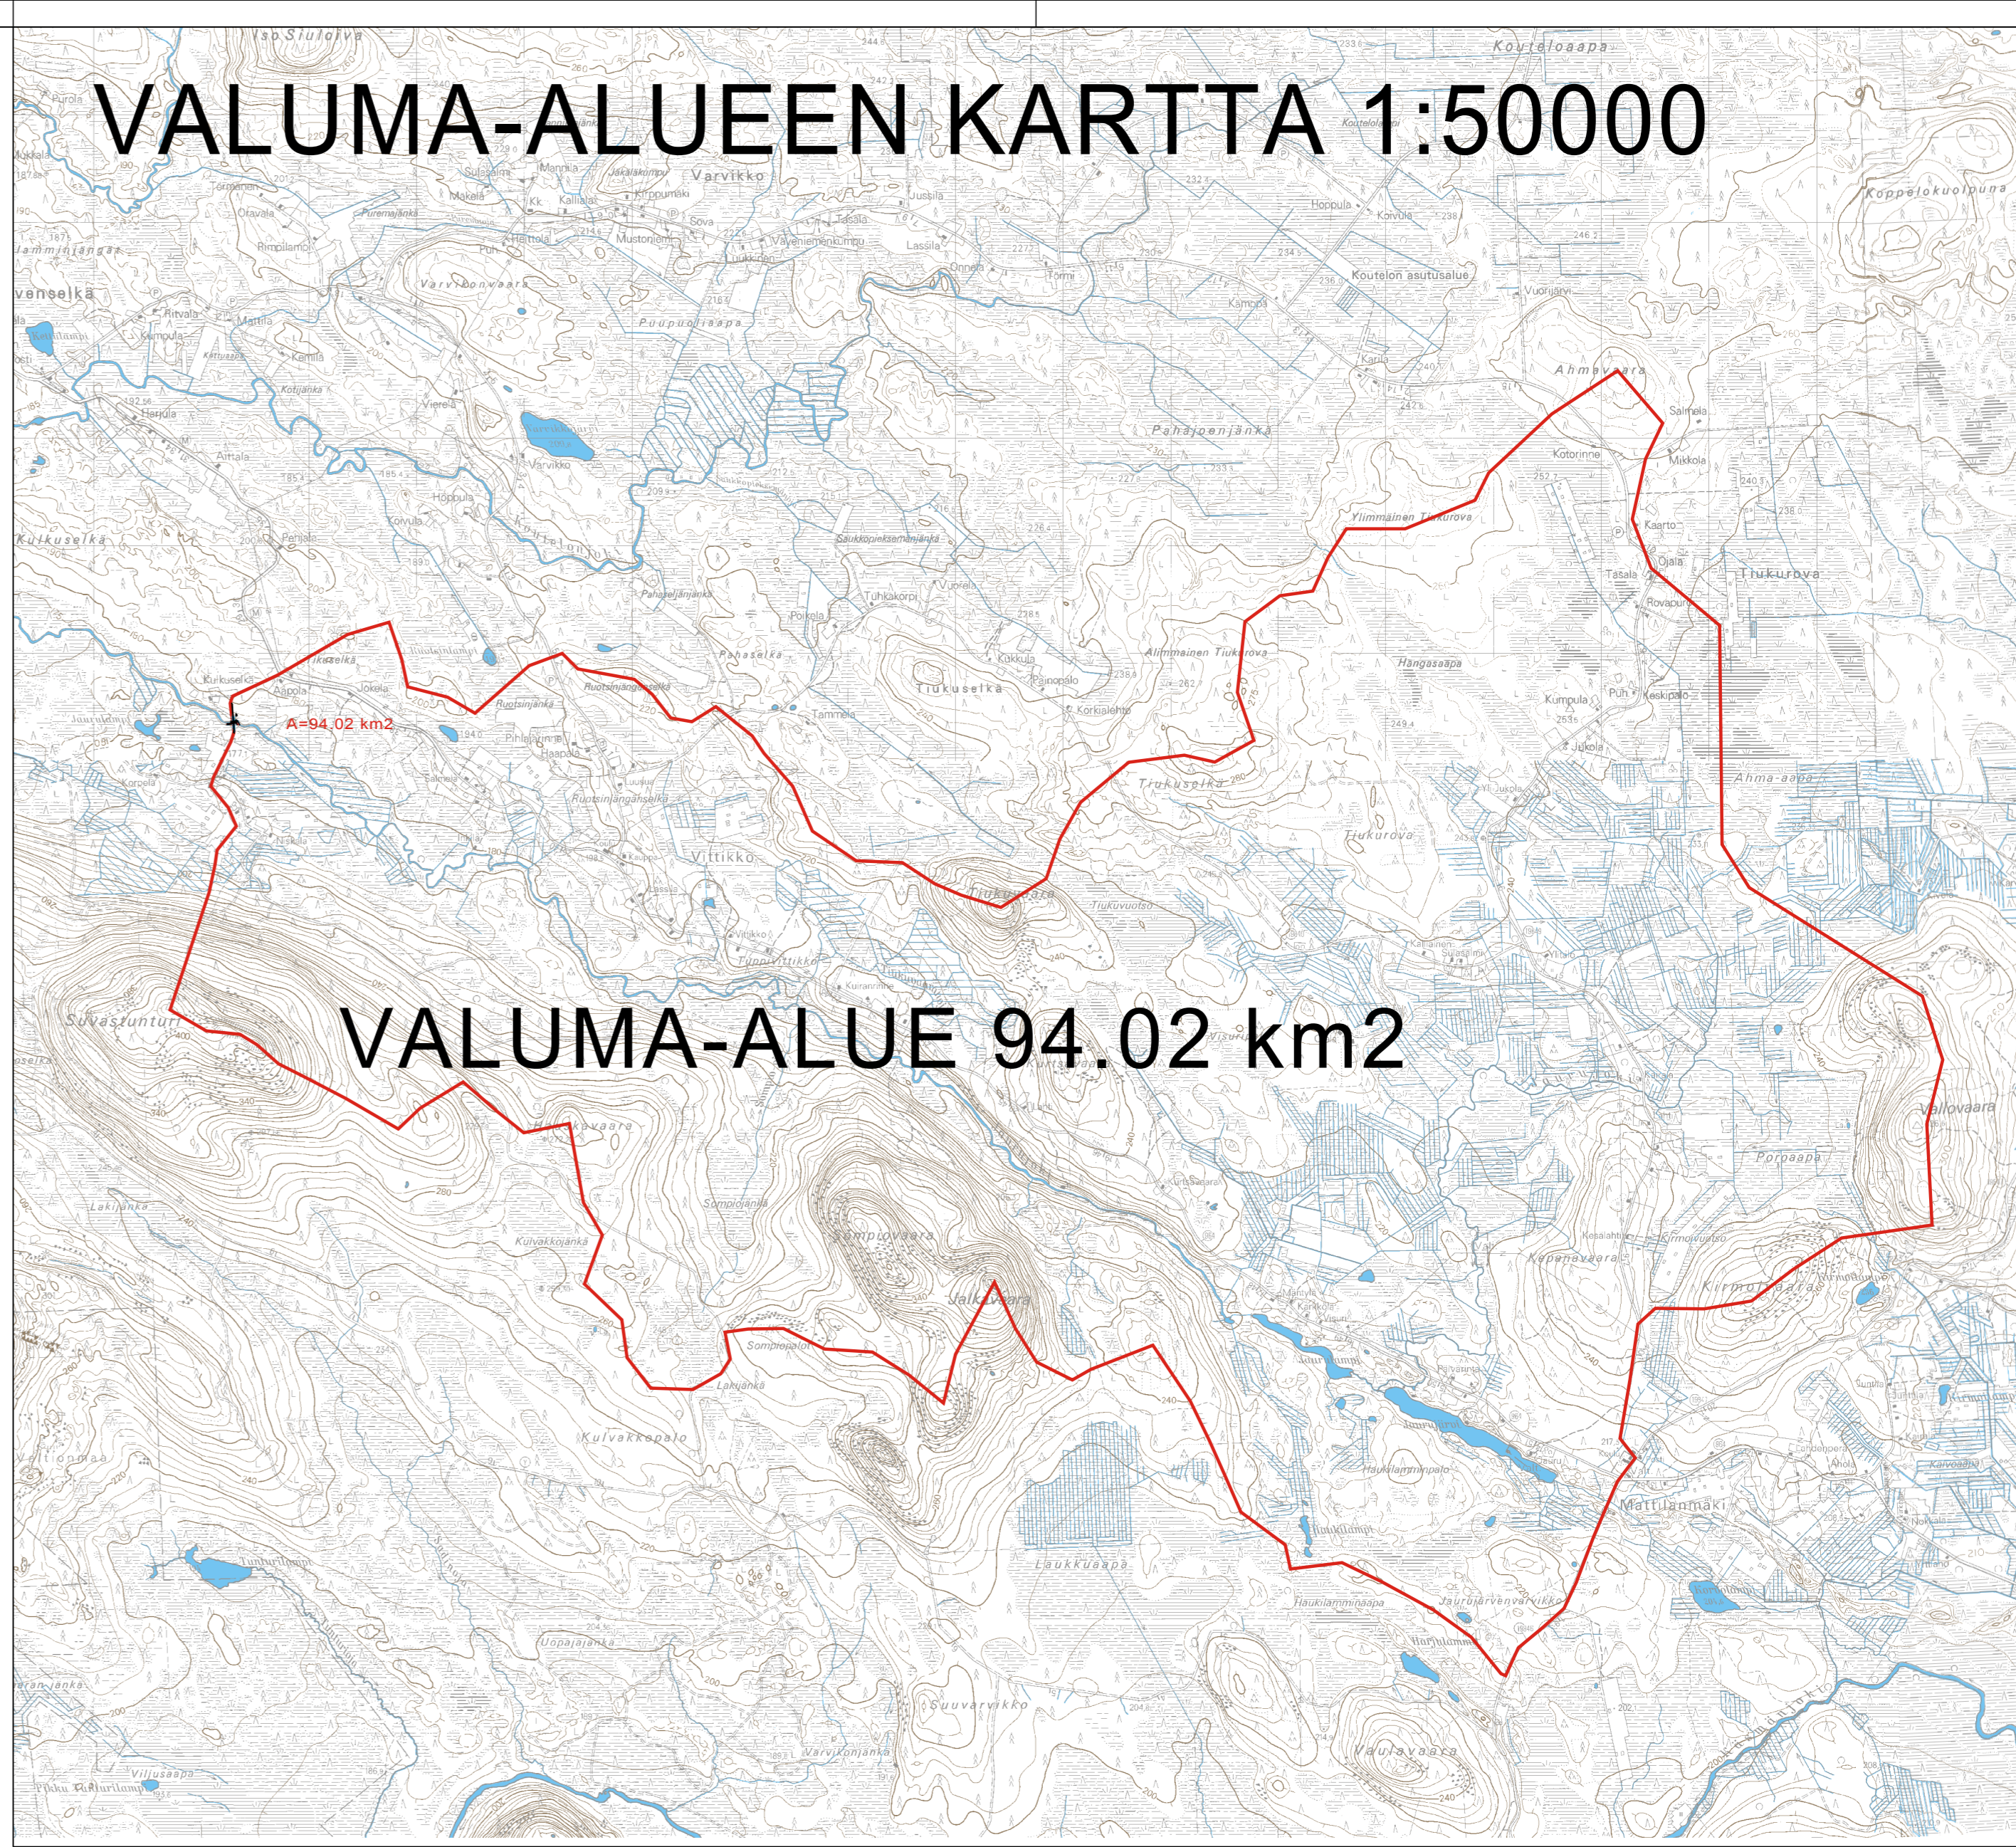

KUVIA NYKYISESTÄ SILLASTA



NYKYINEN PUUSILTA YLÄVIRRASTA PÄIN



NYKYINEN PUUSILTA ALÄVIRRASTA PÄIN




TIE JA SILTA POHJOISEN PÄIN



TIE JA SILTA ETELÄÄN PÄIN

PAINOKAIRAUSDIAGRAMMIT 1:100

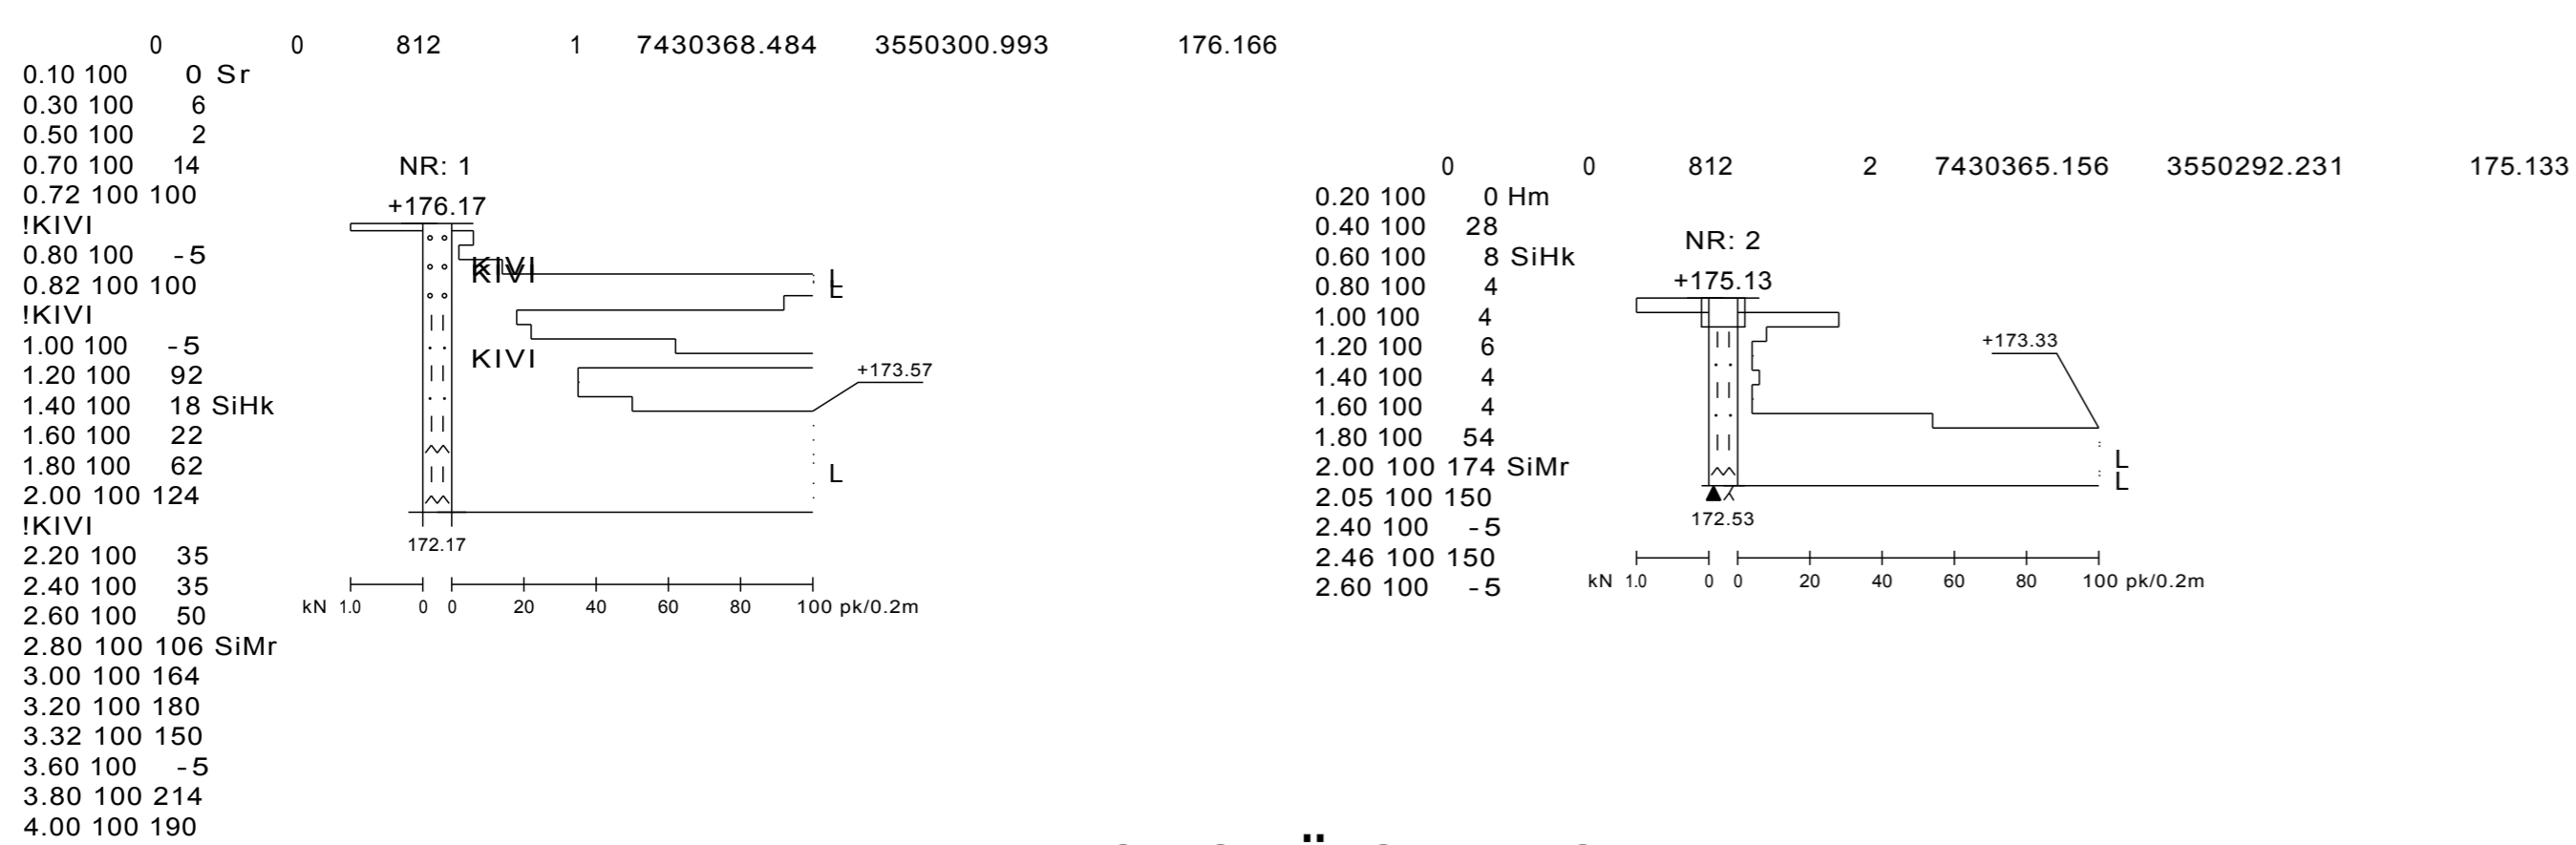


KUVIA NYKYISESTÄ SILLASTA



NYKYINEN PUUSILTA YLÄVIRRASTA PÄIN



NYKYINEN PUUSILTA YLÄVIRRASTA PÄIN

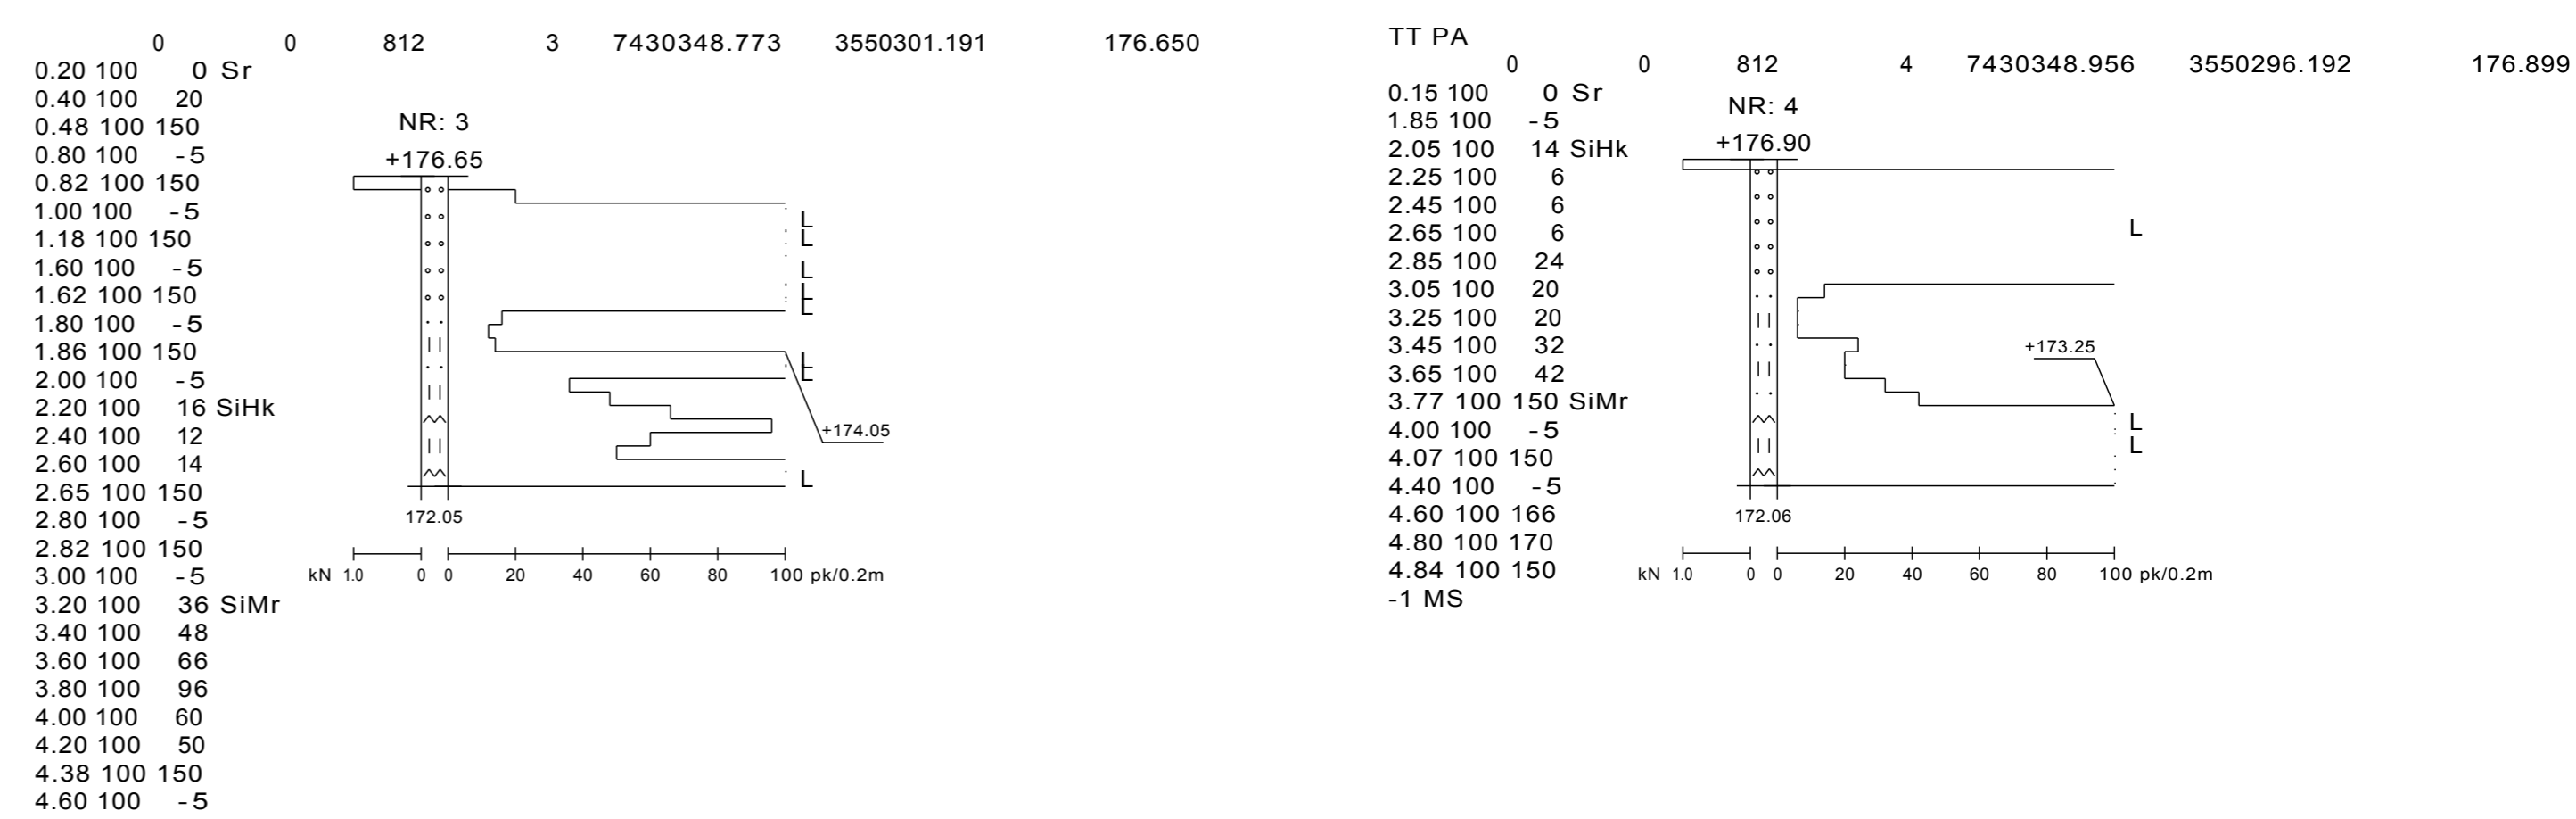

NYKYINEN PUUSILTA YLÄVIRRASTA PÄIN

SUUNNITELMAN TARKASTAJAT		SUUNNITELMAN HYVÄKSYNTY	
Tulostettu: 16.3.2006 KLO 15:37		D:\tyot\1633_jaurujoki\KARTTA.dwg	
KOSKARI,LA	KORTTELITILA	TONTHIRNO	VIIRANMAISEN ARKISTOINTIMERKINNÄT
SALLA, VITTIKKO			
SILLAN PARANTAMINEN		PIIRUSTUSLAJI	JUKSEVA NR:0
RAKENNUSKOHTIEN NIMI JA OSOITE		PIIRUSTUKSEN SISÄLTÖ	MITTAKAAVA
LAURIN METSÄTIEN SILTA		MAASTOKARTTA	1:500
JAPUN METSÄKESKUS 98900 SALLA		POHJATUTKIMUKSET, VALOKUVAT	1:100
SUUNNITTELIJAN NIMI JA YHTEYSTIEDOT		SUUNNITTELUALA	TIÖNNUMERO
insinööri-toimisto			
POHJOIS-SUOMEN			
SUUNNITTELU PALVELU OY			
KIERTOTIE 16	98100 KEMIJÄRVI	0633/05	1
PUH. 016-815255	FAX. 016-815256	PÄIVÄYS	14.11.2005
		ALLEKIRJOITUS	JOUNI TAIPALE