


MITTAUKSET PERUSTUVAT MAANMITTAUSLAITOKSEN PISTEESEEN 01M2158  
JONKA KORKEUS +149.142 N43


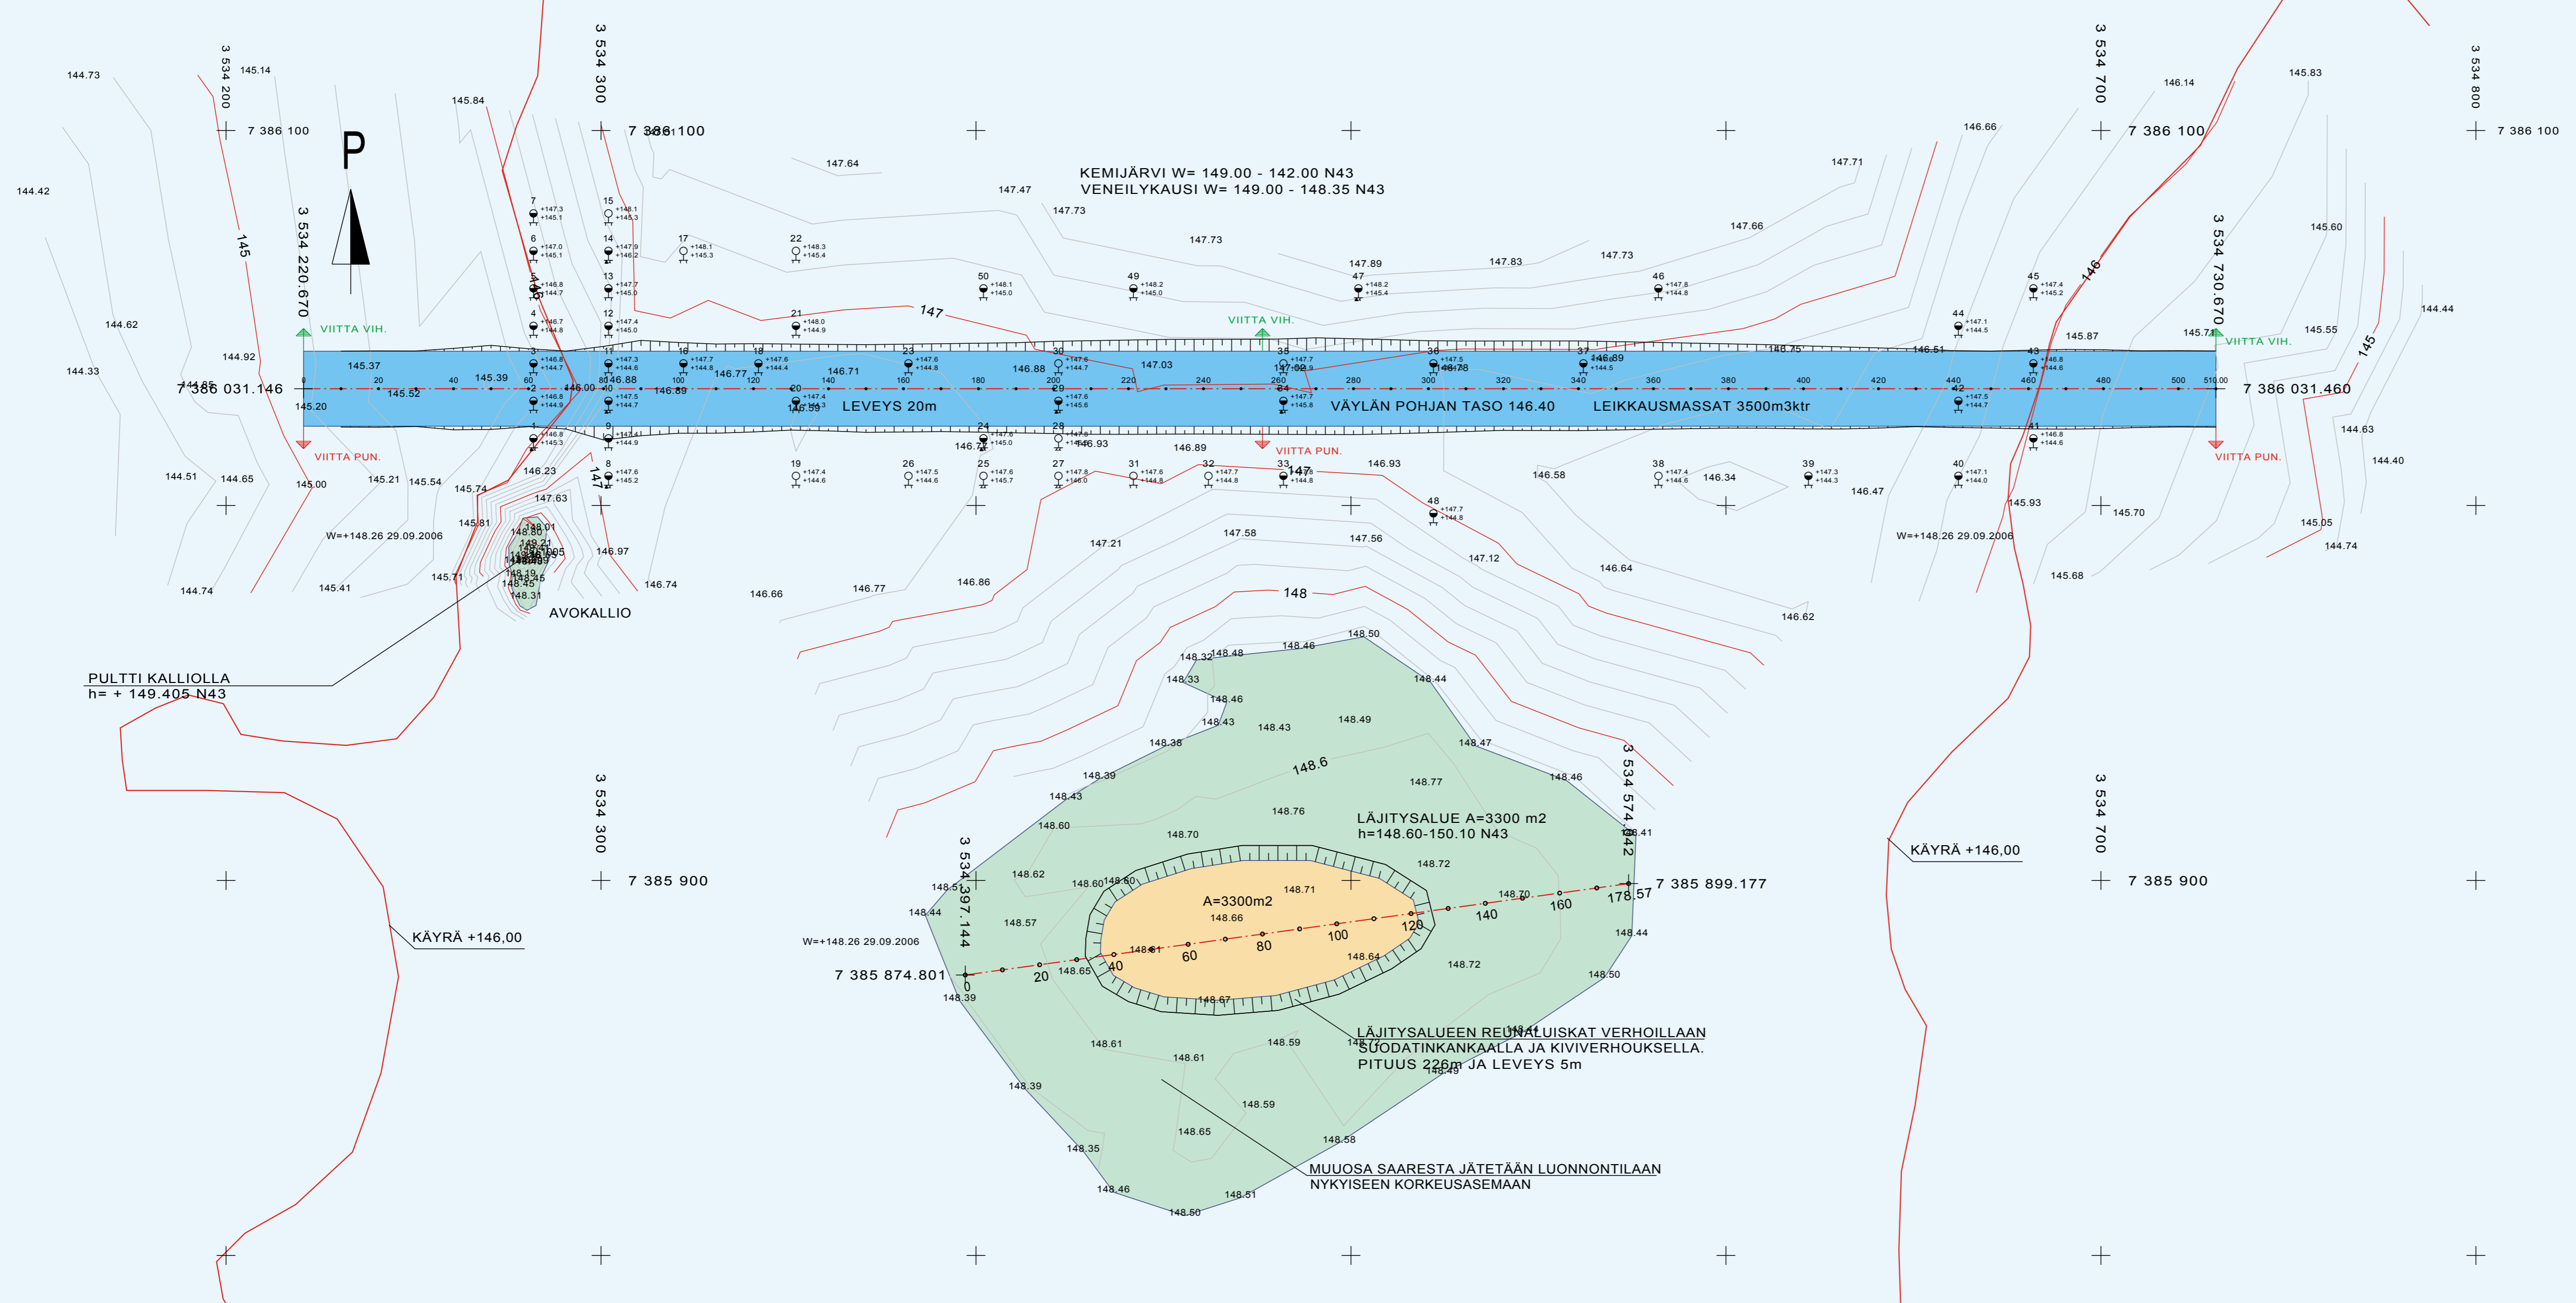


KEMIJÄRVI W= 149.00 - 142.00 N43  
VENEILYKAUSI W= 149.00 - 148.35 N43

LÄJITYSALUE A=3300 m2  
h=148.60-150.10 N43

LÄJITYSALUEEN REUNALUOKITUSVERHOILLAAN  
SUODATINKANKAALLA JA KIVIVERHOUKSELLA.  
PITUUS 22,6m JA LEVEYS 5m

MUUSOSA SAARESTA JÄTETÄÄN LUONNONTILAAN  
NYKYISEEN KORKEUSASEMAAN

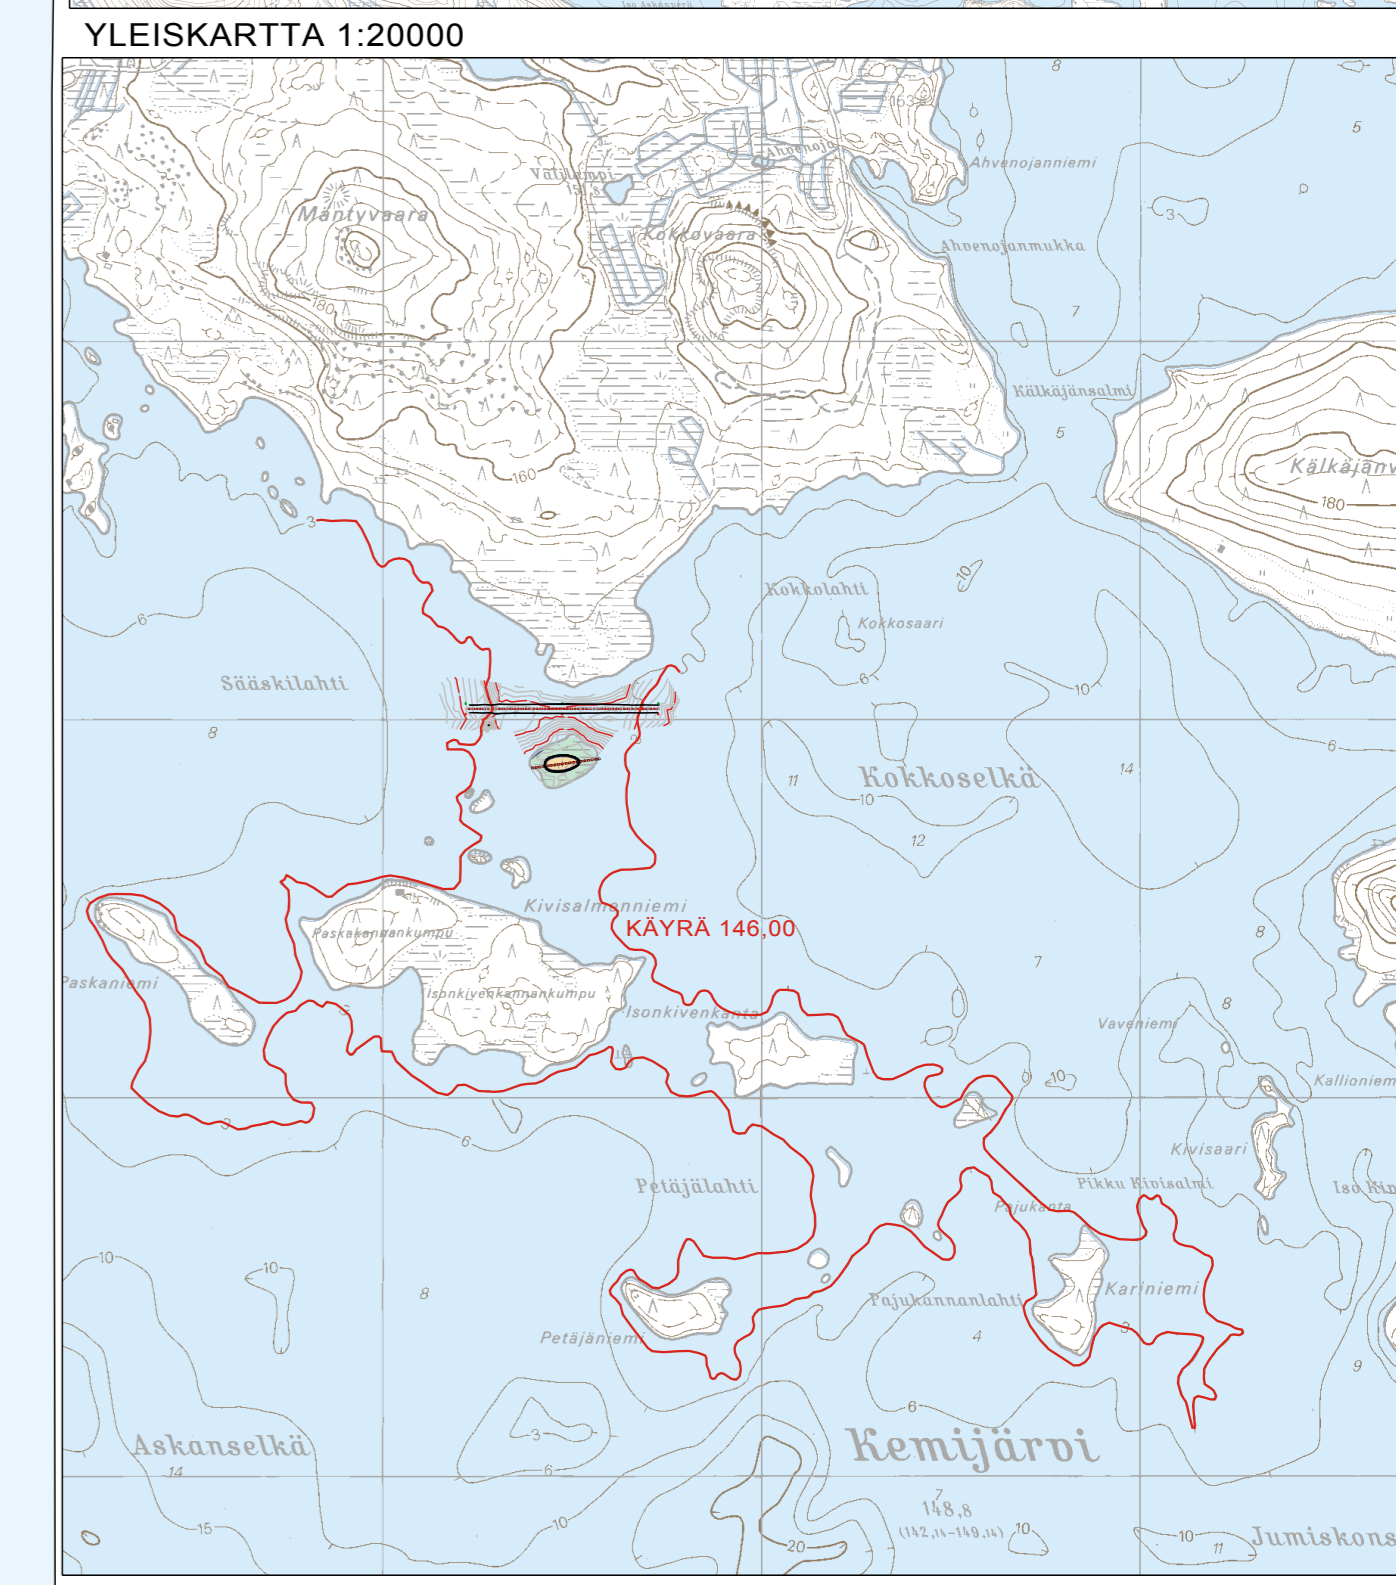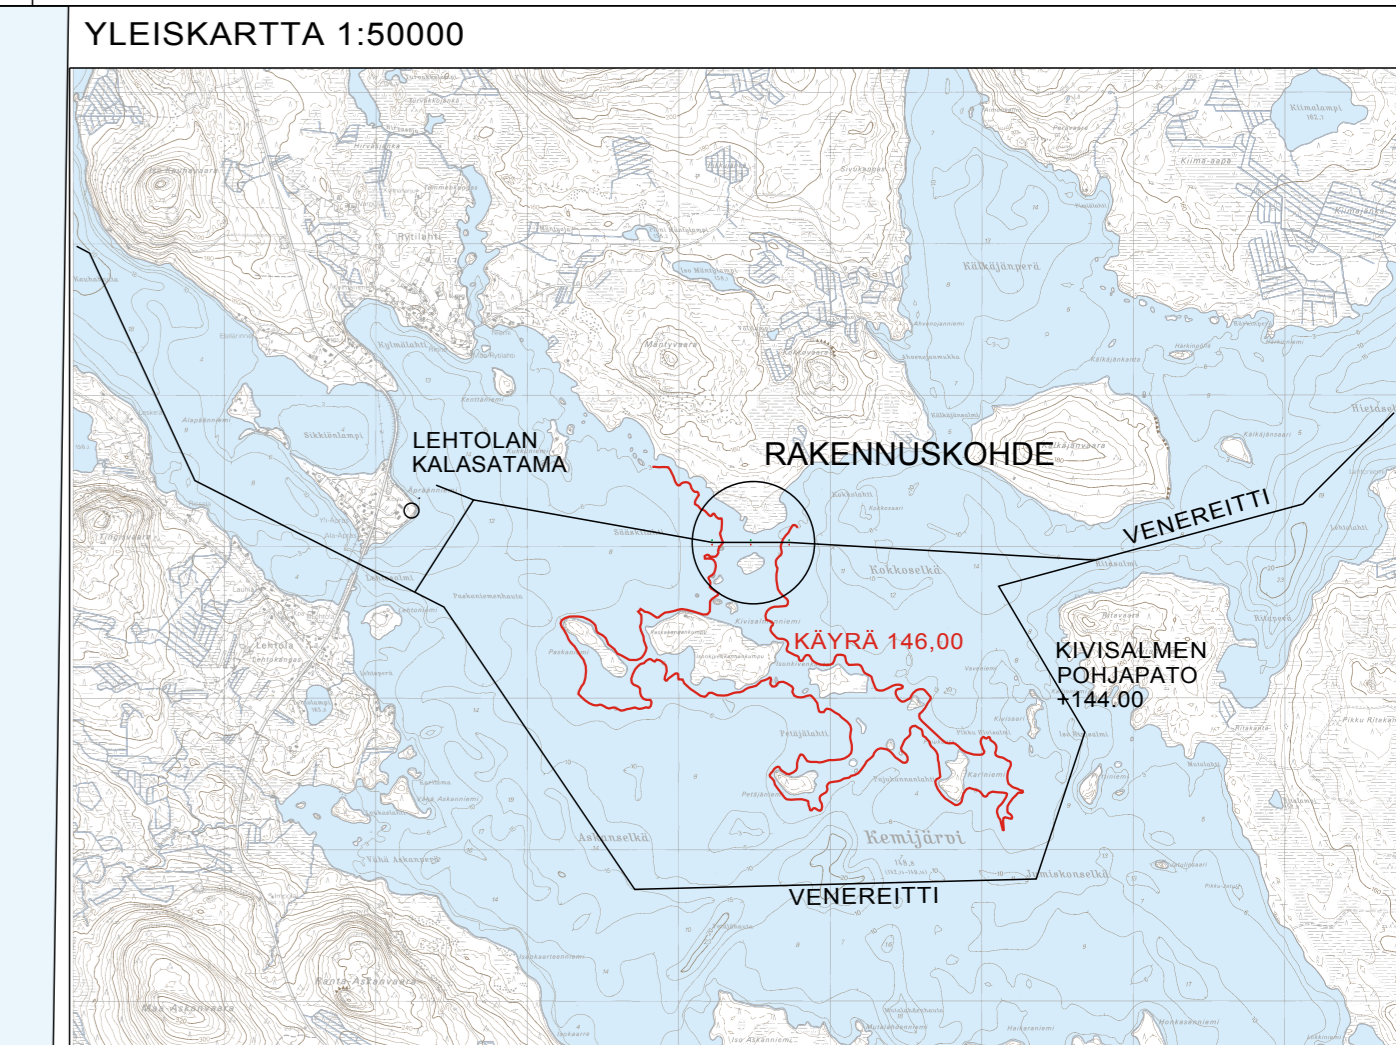

SUUNNITELMAN TARKASTANUT		SUUNNITELMAN HYVÄKSYNYT	
Tulostettu: 08.12.2006 KLO 13:24		D:\tyot\1670_KUUSIKANTA\kartta.dwg	
KOSKYLÄ	KORTTELITILA	TONTIIRI/O	VIRANOMAISEN ARKISTOINTIMERKINNÄT
RAKENNUSOMENPIDE		PIIRUSTUSLAI	JUOKSEVA NR.O
RAKENNUSKOHTEEN NIMI JA OSIOT		RAKENNUSSUUNNITELMA	MITTAKAAVAT
KUUSIKANNAN VENEREITTI		SUUNNITELMAKARTTA	1:1000
LEHTOLA, KEMIJÄRVI		YLEISKARTAT	1:20000 1:50000
SUUNNITTELIJAN NIMI JA YHTEYSTIEDOT		SUUNNITTELUALA	TYÖN NUMERO
INSINÖÖRITOIMISTO POHJOIS-SUOMEN SUUNNITTELUPALVELU OY KIERTOTIE 16 98100 KEMIJÄRVI PUH. 016-815255 FAX. 016-815256		0670/06	
		PAIVÄYS	PIIR. NR.O
		22.11.2006	1
		ALLEKIRJOITUS	
		JOUNI TAIPALE	