



SATEENKAARITIE TONTTIEEN PYYKIEN KOORDINAATIT:

9	0	211	15	7437166.981	3511012.913	203.951
9	0	211	16	7437166.901	3510981.865	202.759
9	0	211	23	7437190.381	3510967.242	202.984
9	0	211	24	7437212.301	3510960.577	203.987
9	0	211	25	7437225.270	3510945.107	206.791
9	0	211	27	7437241.278	3510936.290	210.774
9	0	211	29	7437276.284	3510919.683	213.359
9	0	211	30	7437308.802	3510917.413	214.310
9	0	211	37	7437345.259	3510914.979	215.863
9	0	211	38	7437383.870	3510910.734	216.764
9	0	211	39	7437384.465	3510884.853	222.928
9	0	211	40	7437398.028	3510863.421	227.059
9	0	211	43	7437403.168	3510829.604	235.230
9	0	211	44	7437367.251	3510826.261	237.075
9	0	211	45	7437337.199	3510824.082	238.307
9	0	211	49	7437303.695	3510827.213	237.728
9	0	211	50	7437134.160	3510924.028	213.125
9	0	211	53	7437269.741	3510830.871	235.101
9	0	211	55	7437235.306	3510851.518	230.539
9	0	211	56	7437201.388	3510867.261	224.689
9	0	211	57	7437177.865	3510887.065	218.891
9	0	211	59	7437156.212	3510905.441	215.439
9	0	211	48	7437282.165	3510878.089	223.017
9	0	211	66	7437147.006	3510983.808	203.022
9	0	211	67	7437217.197	3510919.599	212.431
9	0	211	69	7437345.056	3510883.313	224.056
9	0	211	14	7437242.056	3510900.759	217.110
9	0	211	31	7437276.047	3510881.490	222.124
9	0	211	57	7437308.817	3510880.413	223.577
9	0	211	62	7437137.313	3511026.841	202.527
9	0	211	63	7437137.338	3510998.827	203.331
9	0	211	66	7437145.149	3510964.121	205.087
9	0	211	67	7437165.996	3510944.704	207.359
9	0	211	68	7437188.116	3510927.083	209.976
9	0	211	69	7437210.588	3510909.695	213.481
9	0	211	20	7437235.157	3510890.416	218.619
9	0	211	22	7437268.544	3510871.998	222.851
9	0	211	27	7437279.529	3510865.916	224.827
9	0	211	28	7437332.541	3510870.566	225.675
9	0	211	56	7437339.563	3510871.155	225.488
9	0	211	59	7437352.979	3510861.636	228.513
9	0	211	63	7437301.019	3510867.705	226.532
9	0	211	68	7437363.396	3510862.068	224.940
9	0	211	75	7437179.345	3510948.805	206.385
9	0	221	101	7437171.483	3510939.668	0.000
9	0	221	102	7437338.703	3510883.071	0.000
9	0	221	103	7437372.700	3510884.394	0.000
9	0	221	104	7437374.018	3510862.431	0.000
9	0	12	9960	7436096.020	NA511032.050	202.498

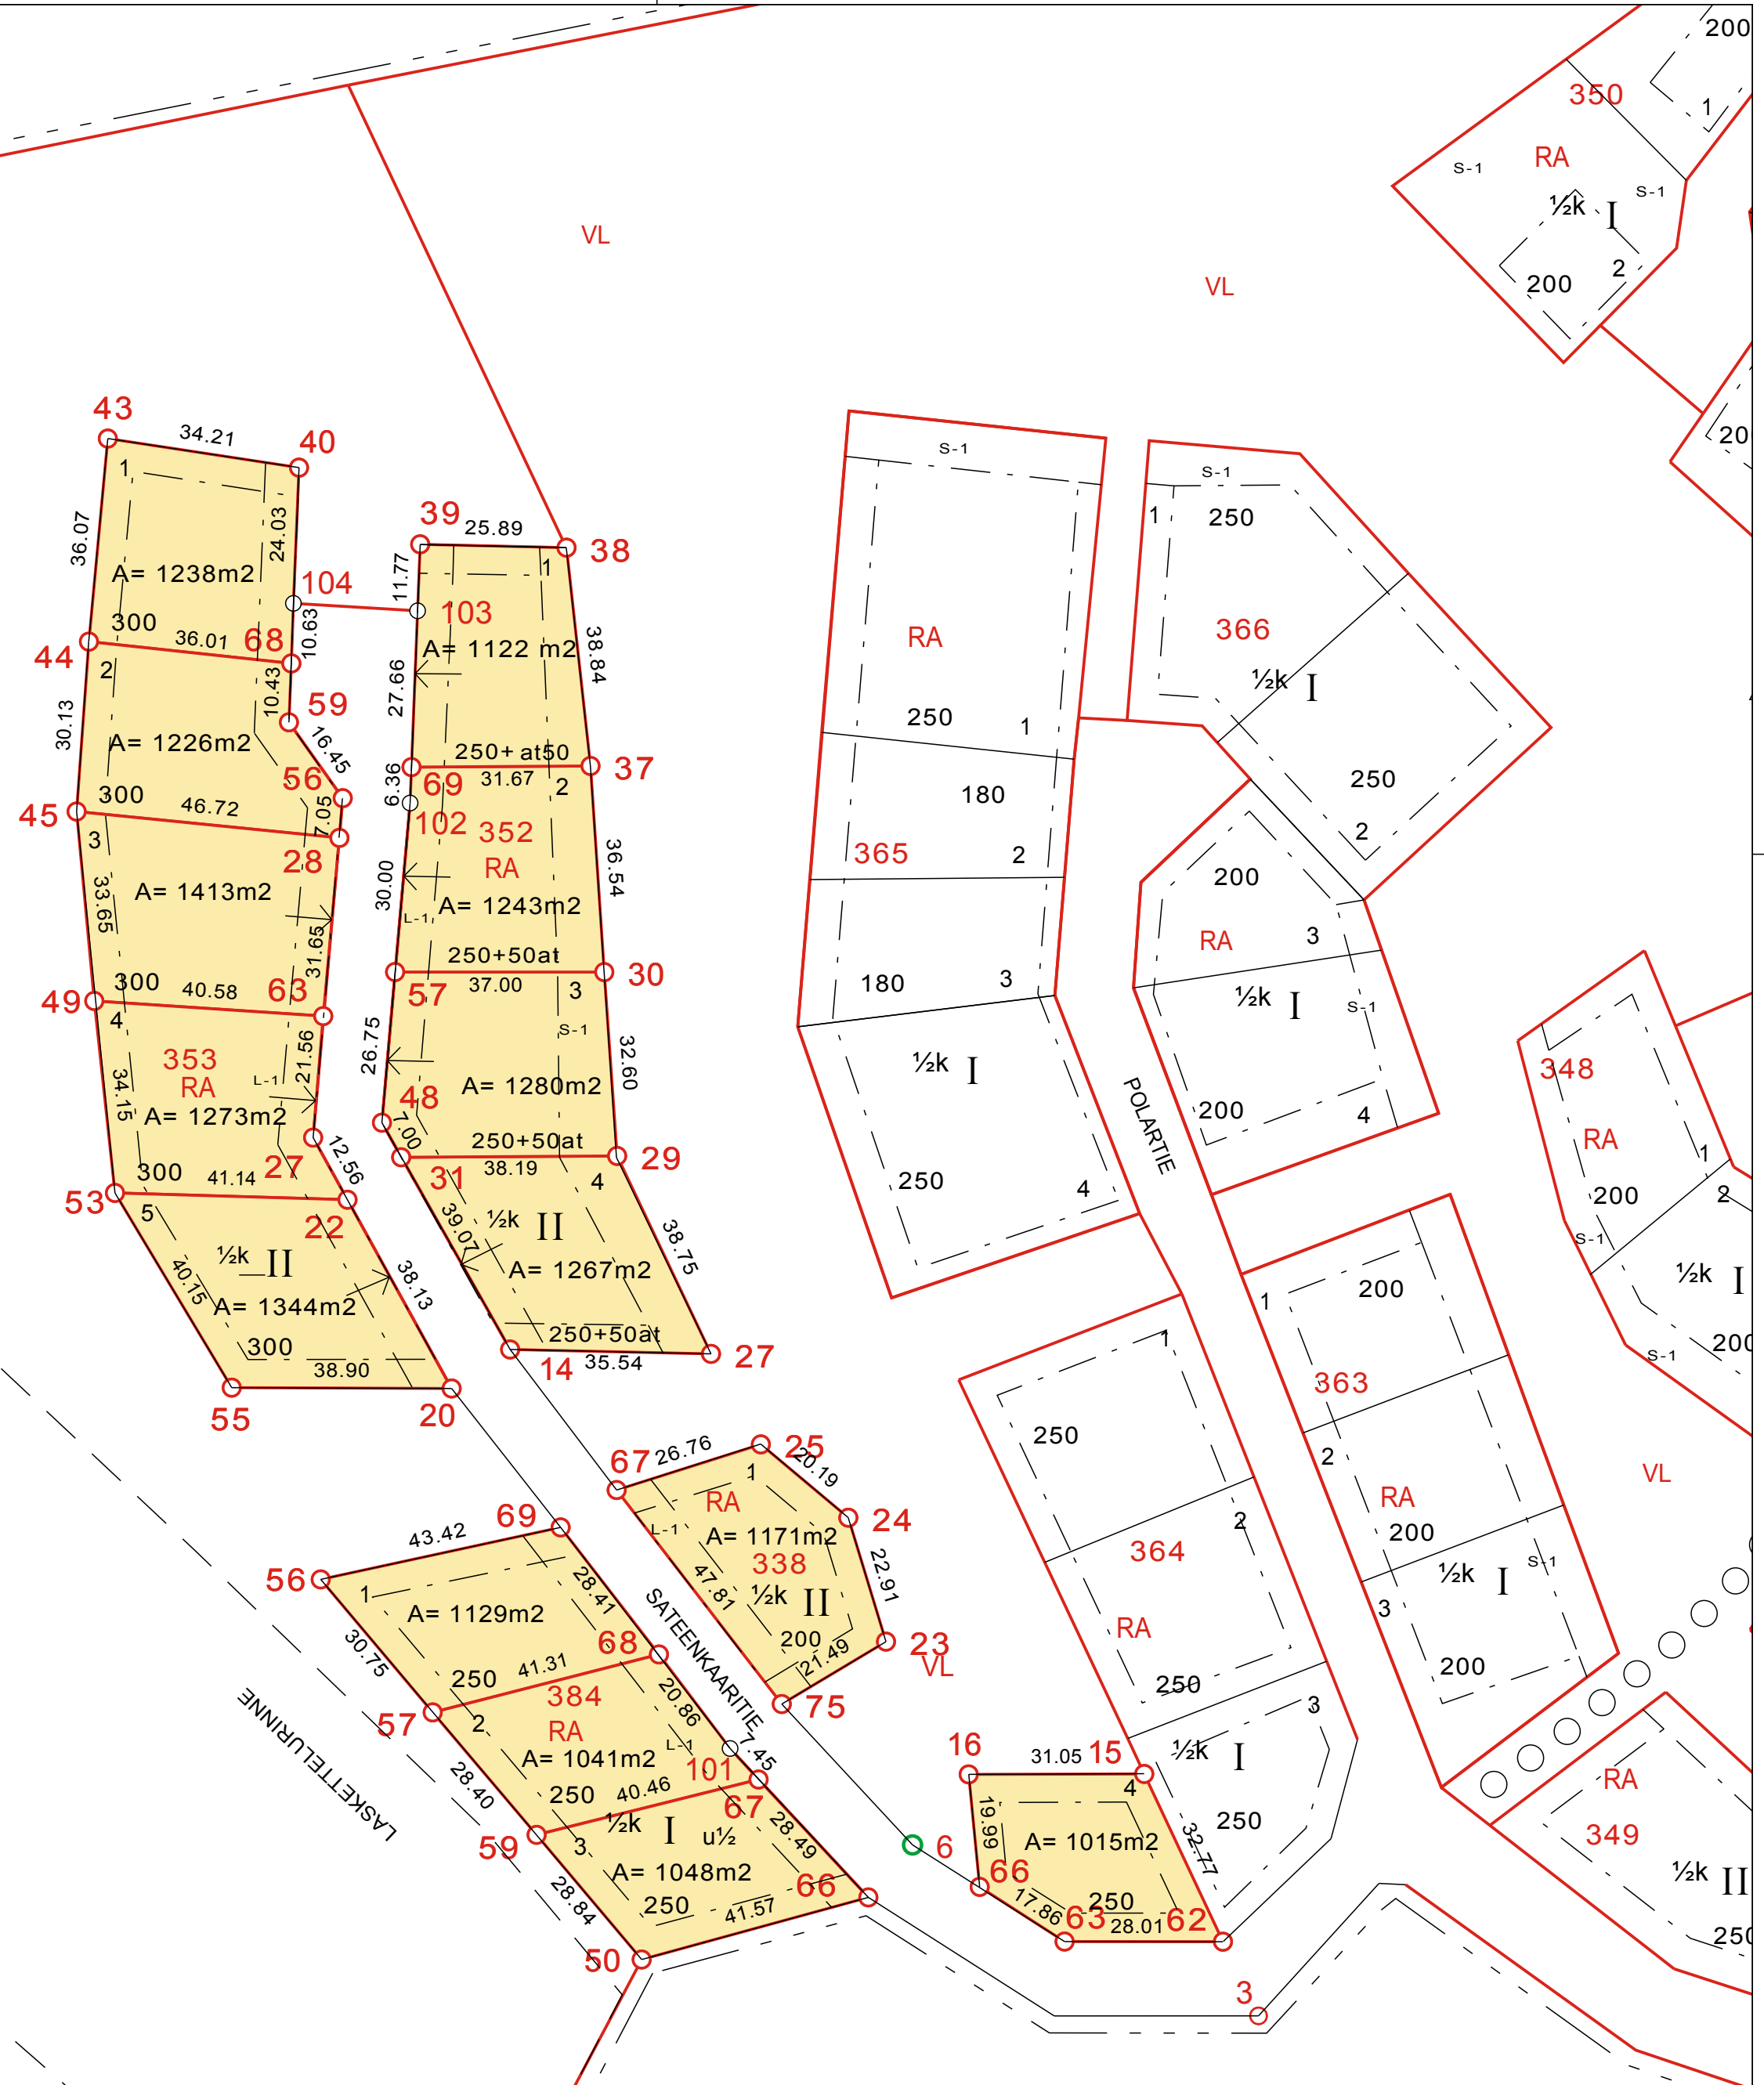

SUUNNITELMAN TARKASTANUT	SUUNNITELMAN HYVÄKSYNYT	
Tulostettu: 28.6.2010 KLO 09:49	D:\tyot1\766_SATEENKAARITIE\pyykitys\kar	
K.OSAIKYLÄ PYHÄTUNTURI	KORTTELITILA	TONTTI/RN-O
RAKENNUSLOMENPIDE	PIIRUSTUSLAJI	JUOKSEVA NR.O
TONTTIEN PYYKITYS	MAASTOKARTTA	
RAKENNUSKOHTIEN NIMI JA OSOITE	PIIRUSTUKSEN SISÄLTÖ	MITTAKAAVAT
SATEENKAARITIE	PYYKITYSKARTTA	1:1000
98530 PYHÄTUNTURI		
SUUNNITTELIJAN NIMI JA YHTEYSTIEDOT	SUUNNITTELUALA	TYÖN NUMERO
 INSINÖÖRITOIMISTO POHJOIS-SUOMEN SUUNNITTELUPALVELU OY Kiertotie 16 98100 KEMIJÄRVI PUH. 016-815255 FAX. 016-815256	0766/10	1
	PAIVÄYS	MUUTOS
	28.06.2010	
ALLEKIRJOITUS	JOUNI TAIPALE	